


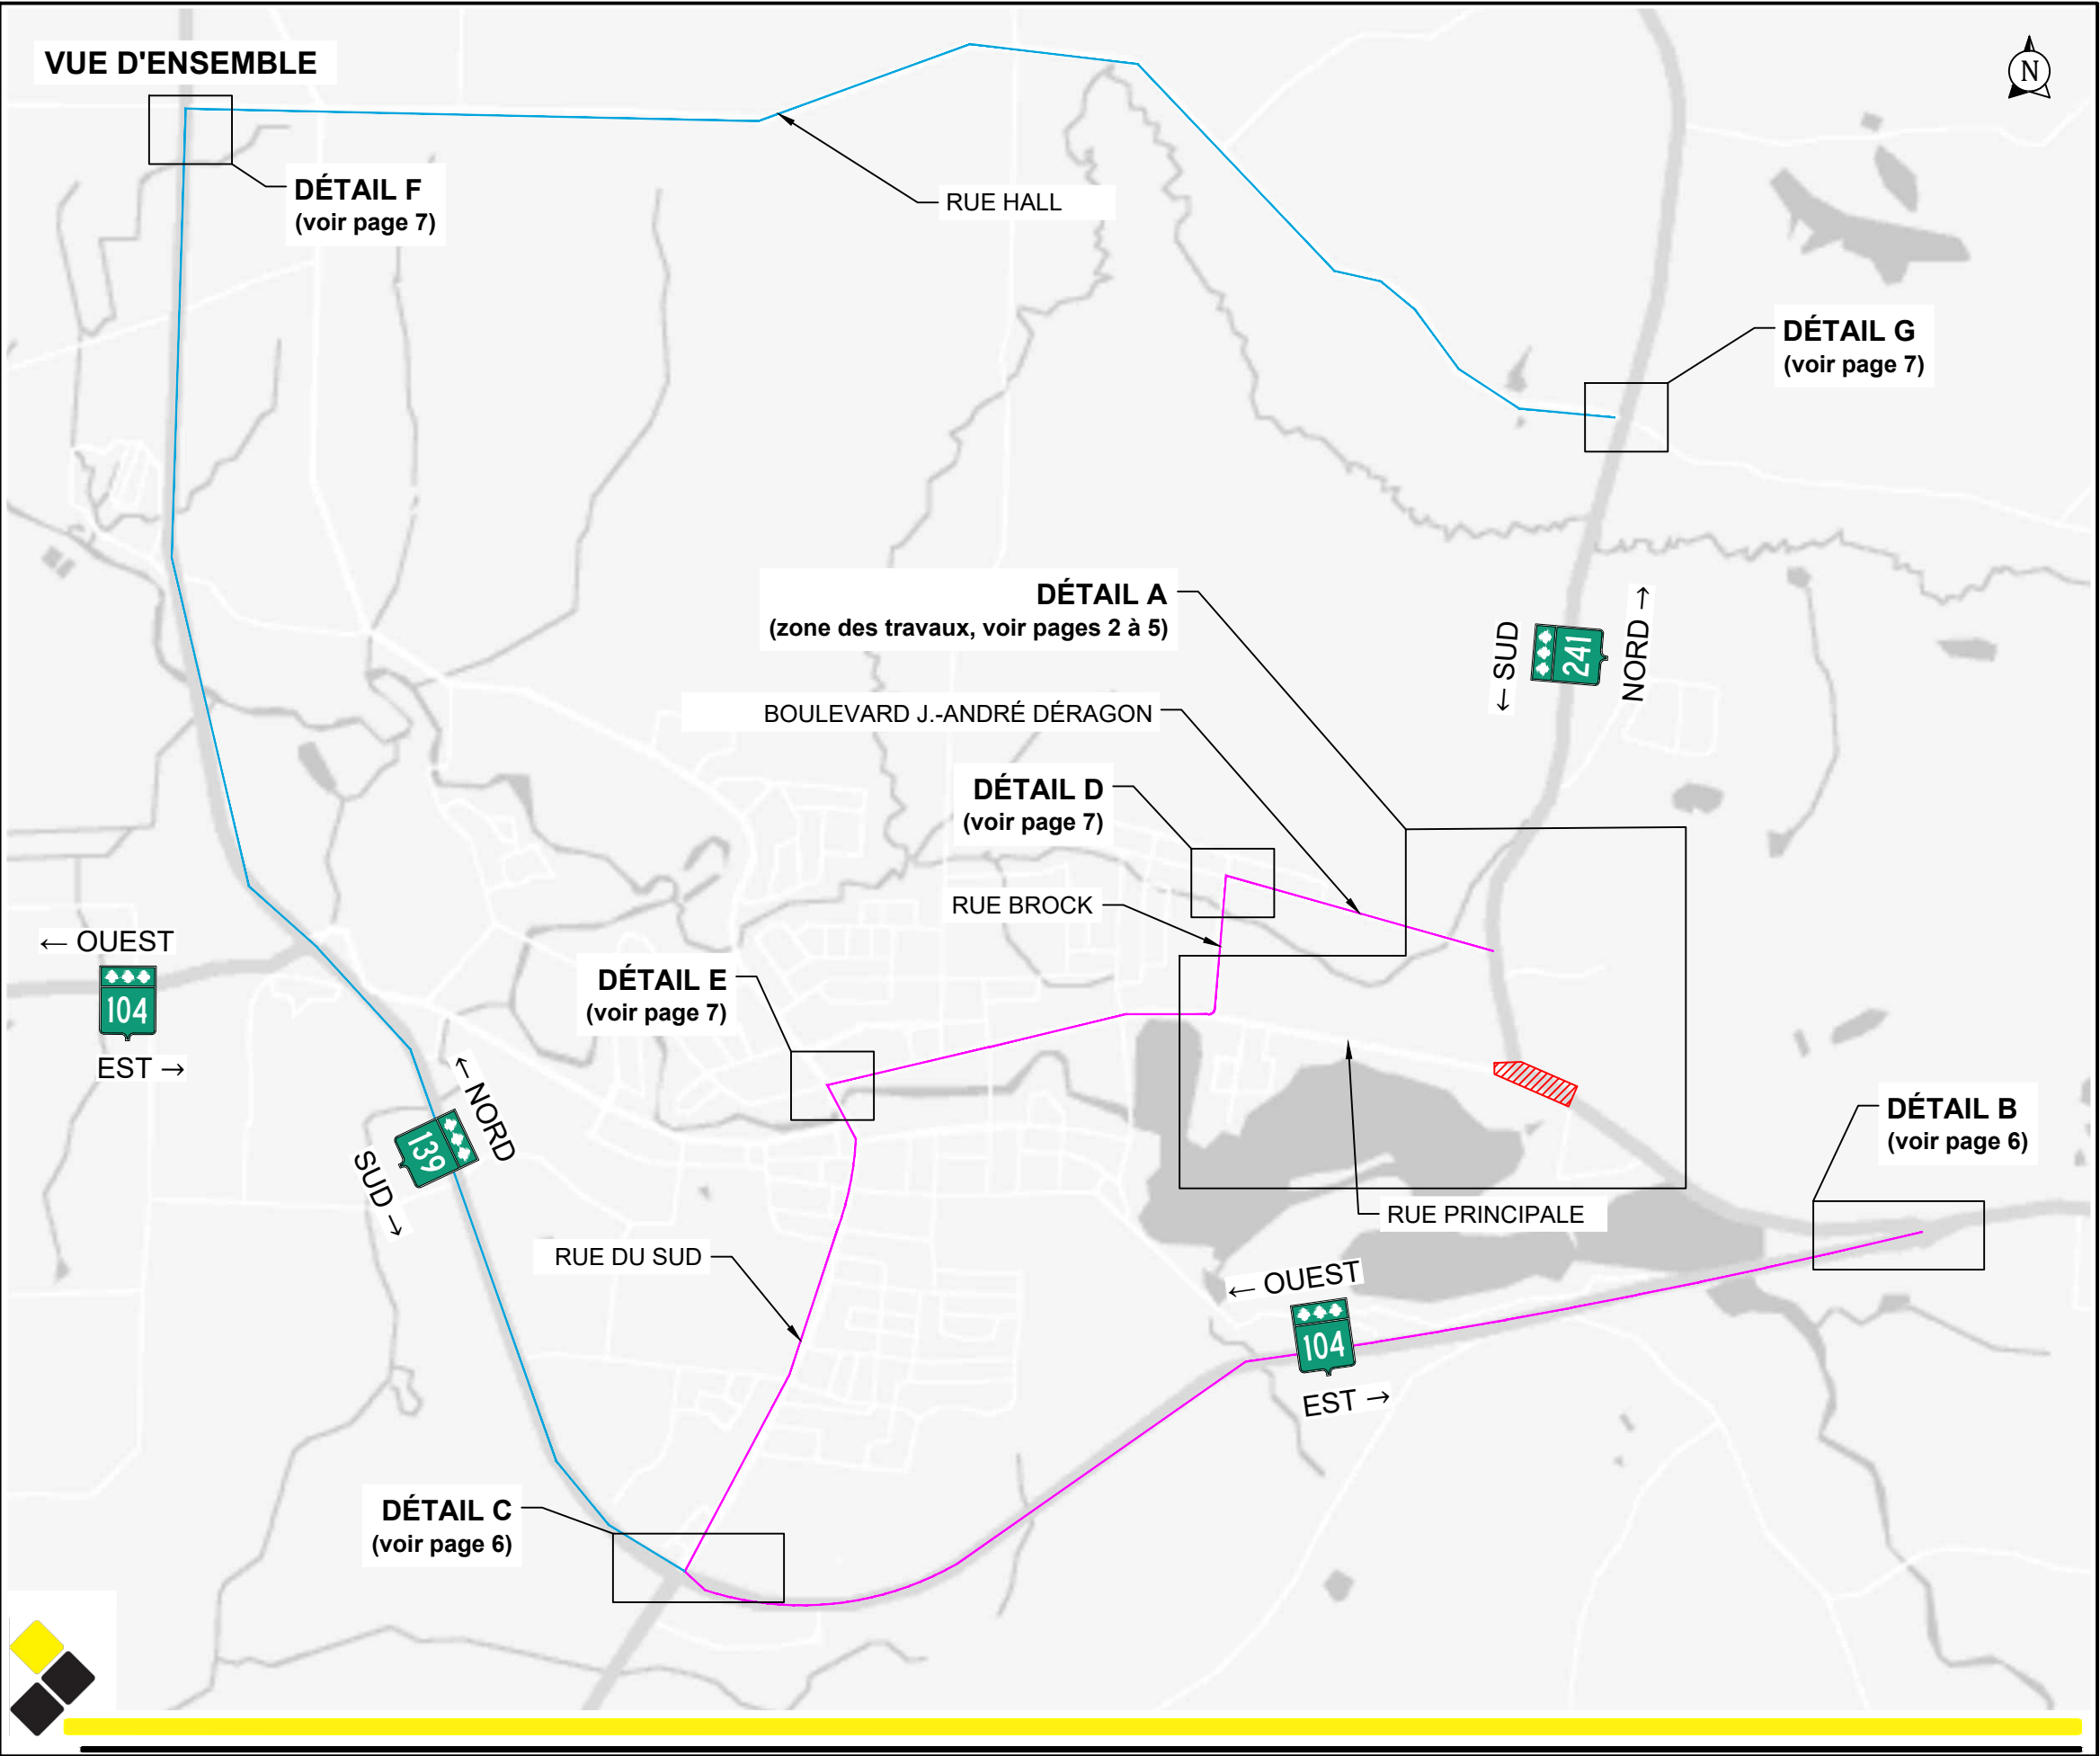

NOTES:

Durée approximative: ± 30 jour(s)

Panneaux de signalisation de 600mm x 600mm min.

* Les panneaux sont de dimension uniforme



LÉGENDE		Aire de travail		Glissière de béton
		Repères visuels		Atténuateur d'impact niveau TL-2
		Chevron directionnel		Atténuateur d'impact niveau TL-3
		Barricade		Flèche lumineuse
		Panneaux installés		Panneaux à installer



Solutions en gestion de la circulation 819 472-1059
RBQ 5654-31-84-01

2026-09-10	Véronique Lussier, ing. OIQ: 5025285	POUR INSTALLATION
DATE	PAR	STATUT

PRÉPARÉ PAR:



2026-09-11
V. Lussier, ing.


FAIT PAR:

P. D'Amours

Route 241 - Fermeture complète avec détours

VILLE:	Cowansville	
TRAVAUX:	Réfection	
CLIENT:	COLAS	
D.N.: TLD 010 & 011 mod	DATE:	10 septembre 2026
ÉCHELLE: Aucune	NO. DE PLAN: 2026-3357_P001_R00	PAGE: 1 / 7

DÉTAIL A

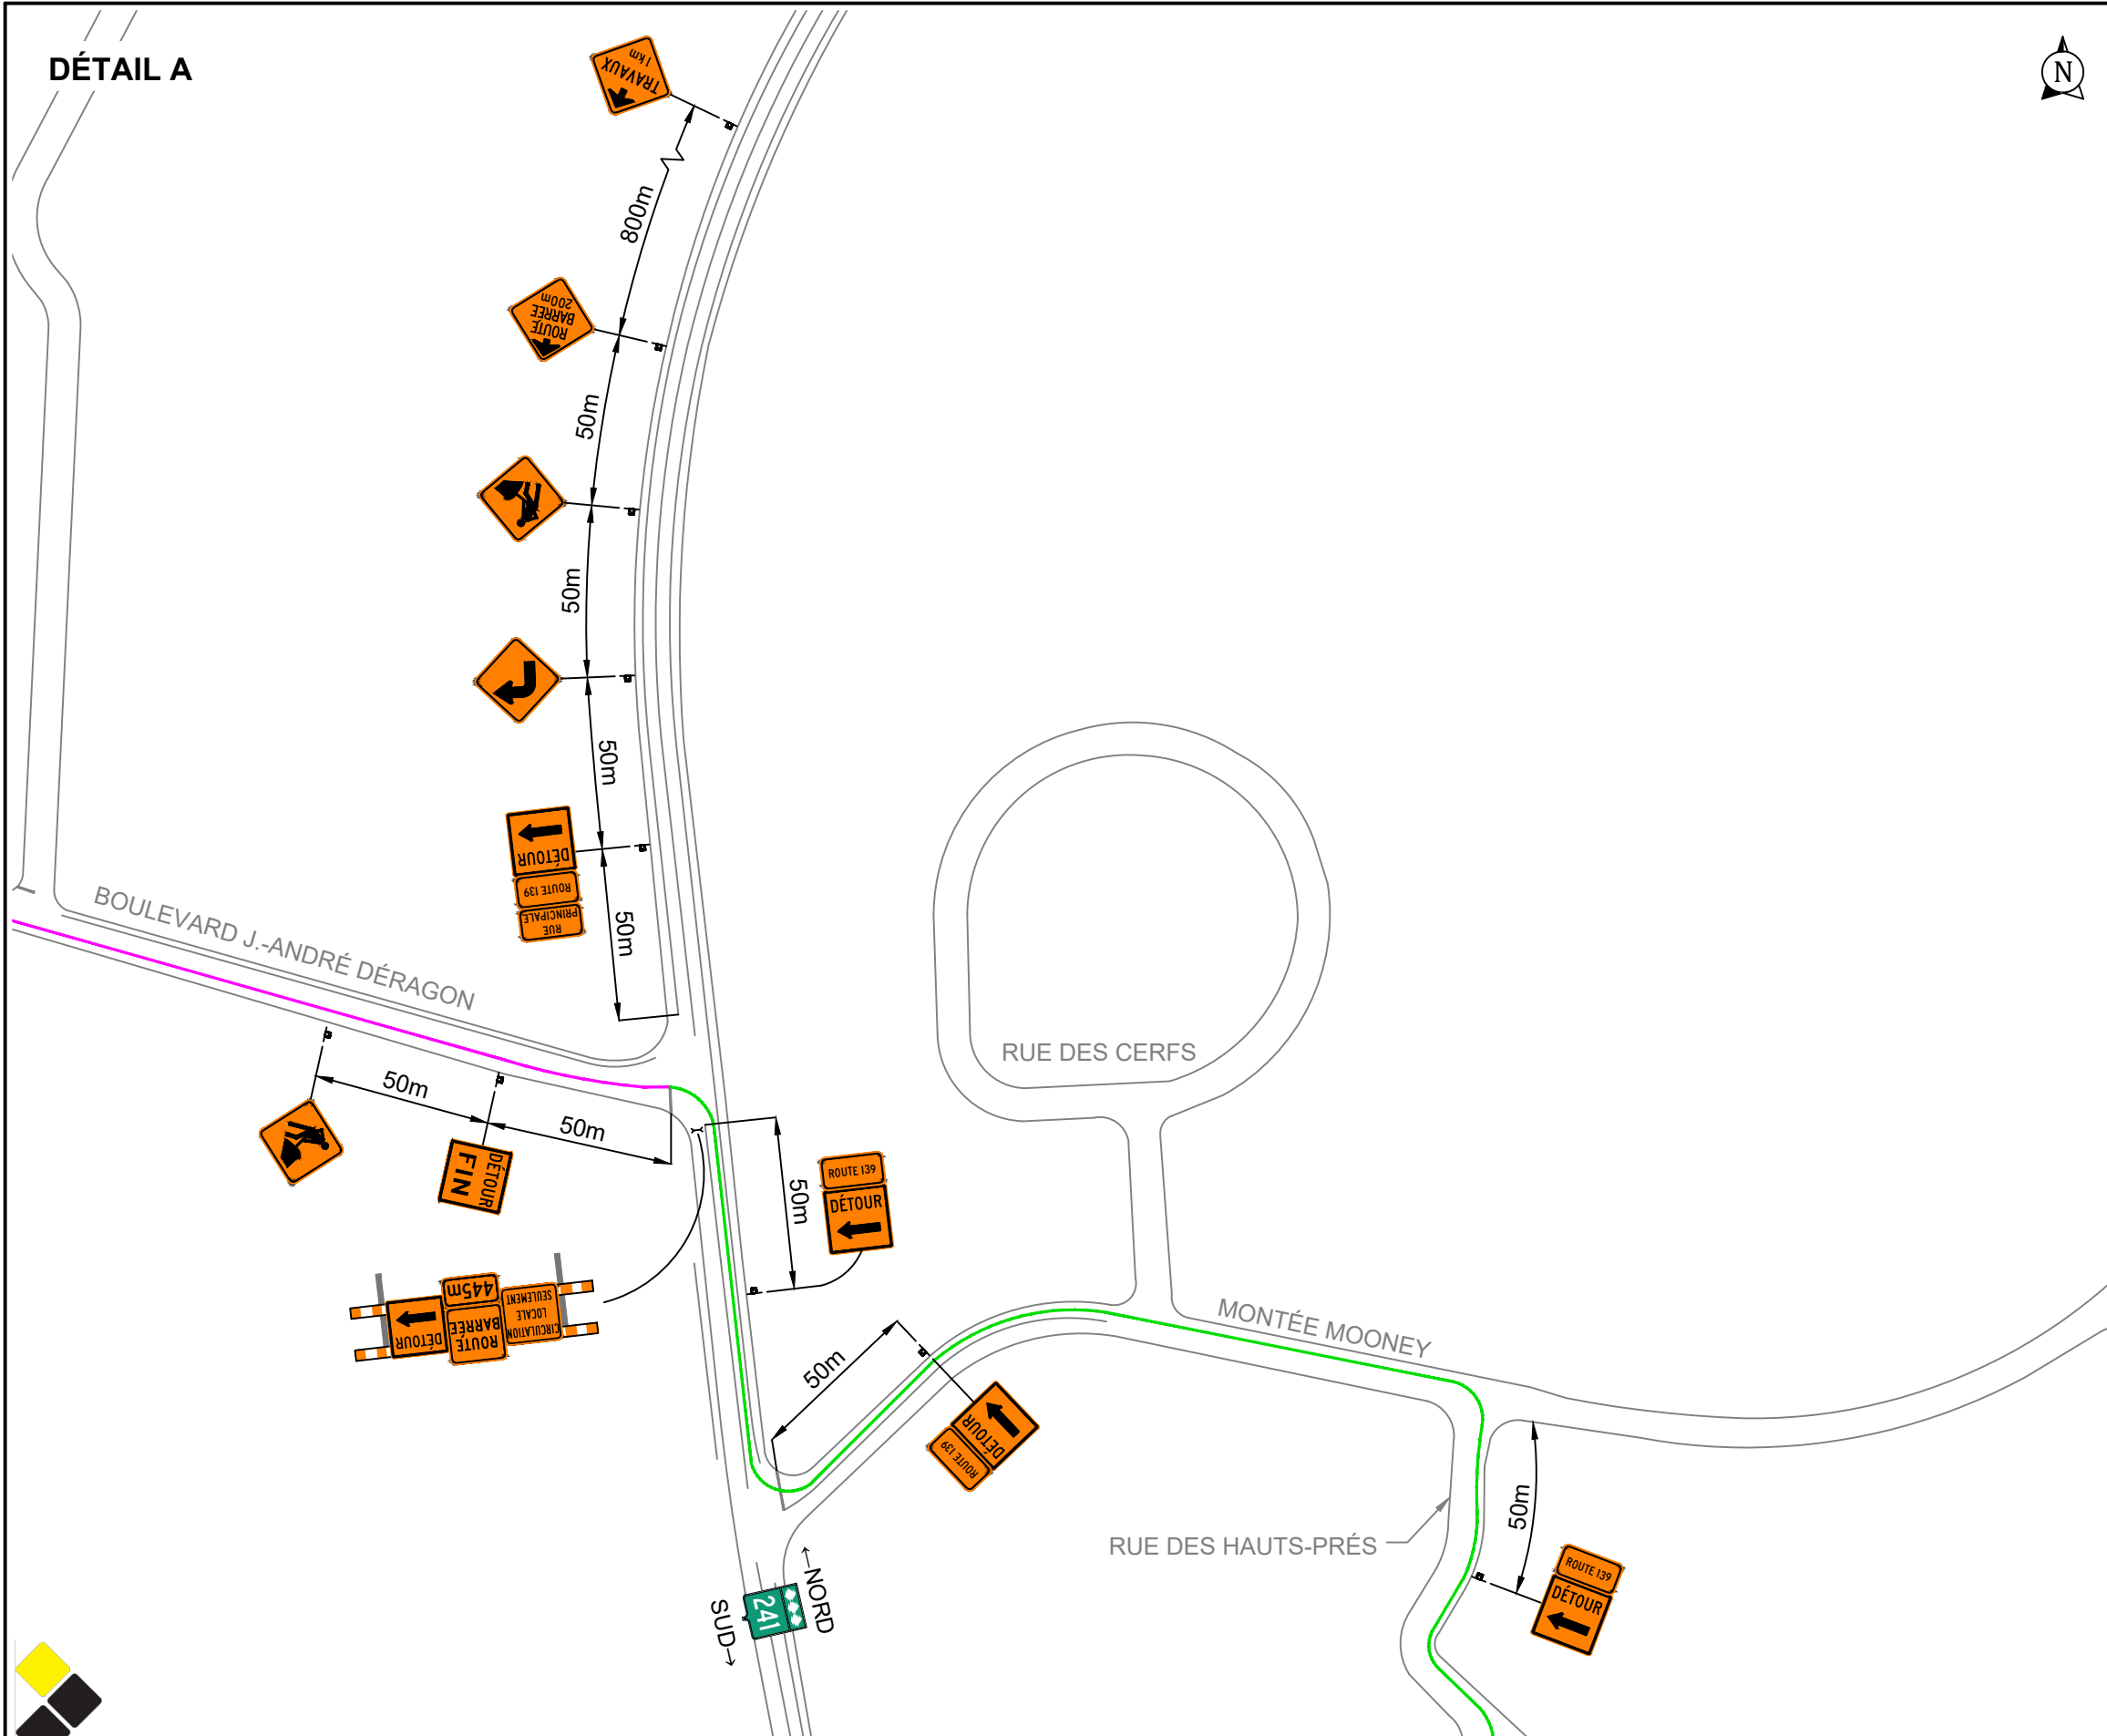

NOTES:

Durée approximative: ± 30 jour(s)

Panneaux de signalisation de 600mm x 600mm min.

* Les panneaux sont de dimension uniforme



LÉGENDE		Aire de travail		Glissière de béton
		Repères visuels		Atténuateur d'impact niveau TL-2
		Chevron directionnel		Atténuateur d'impact niveau TL-3
		Barricade		Flèche lumineuse
		Panneaux installés		Panneaux à installer



Solutions en gestion de la circulation 819 472-1059
RBQ 5654-31-84-01

2026-09-10	Véronique Lussier, ing. OIQ: 5025285	POUR INSTALLATION
DATE	PAR	STATUT

PRÉPARÉ PAR:



-----2026-09-11-----
V. Lussier, ing.

FAIT PAR:

P. D'Amours

Route 241 - Fermeture complète avec détours

VILLE:	Cowansville
--------	-------------

TRAVAUX:	Réfection
----------	-----------

CLIENT: COLAS

D.N.: TLD 010 & 011 mod	DATE: 10 septembre 2026
-------------------------	-------------------------

ÉCHELLE: 1:2000	NO. DE PLAN: 2026-3357 P001 R00	PAGE: 2 / 7
--------------------	------------------------------------	-------------

DÉTAIL A (SUITE)



NOTES:

Durée approximative: ± 30 jour(s)

Panneaux de signalisation de 600mm x 600mm min.

* Les panneaux sont de dimension uniforme



LÉGENDE		Aire de travail		Glissière de béton
		Repères visuels		Atténuateur d'impact niveau TL-2
		Chevron directionnel		Atténuateur d'impact niveau TL-3
		Barricade		Flèche lumineuse
		Panneaux installés		Panneaux à installer



Solutions en gestion de la circulation 819 472-1059
RBQ 5654-31-84-01

2026-09-10	Véronique Lussier, ing. OIQ: 5025285	POUR INSTALLATION
DATE	PAR	STATUT

PRÉPARÉ PAR:



2026-09-11
V. Lussier, ing.

FAIT PAR:

P. D'Amours

Route 241 - Fermeture complète avec détours

VILLE: Cowansville



TRAVAUX: Réfection

CLIENT: COLAS

D.N.: TLD 010 & 011 mod DATE: 10 septembre 2026

ÉCHELLE: 1:2000	NO. DE PLAN: 2026-3357_P001_R00	PAGE: 4 / 7
-----------------	---------------------------------	-------------

DÉTAIL A (SUITE)

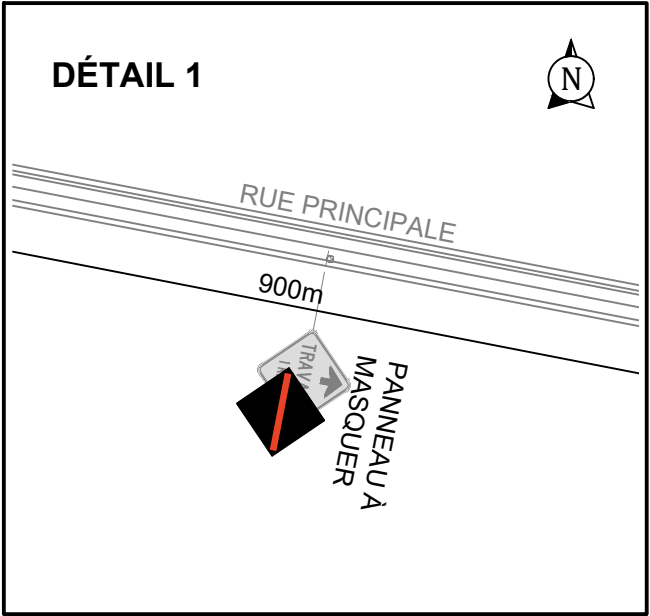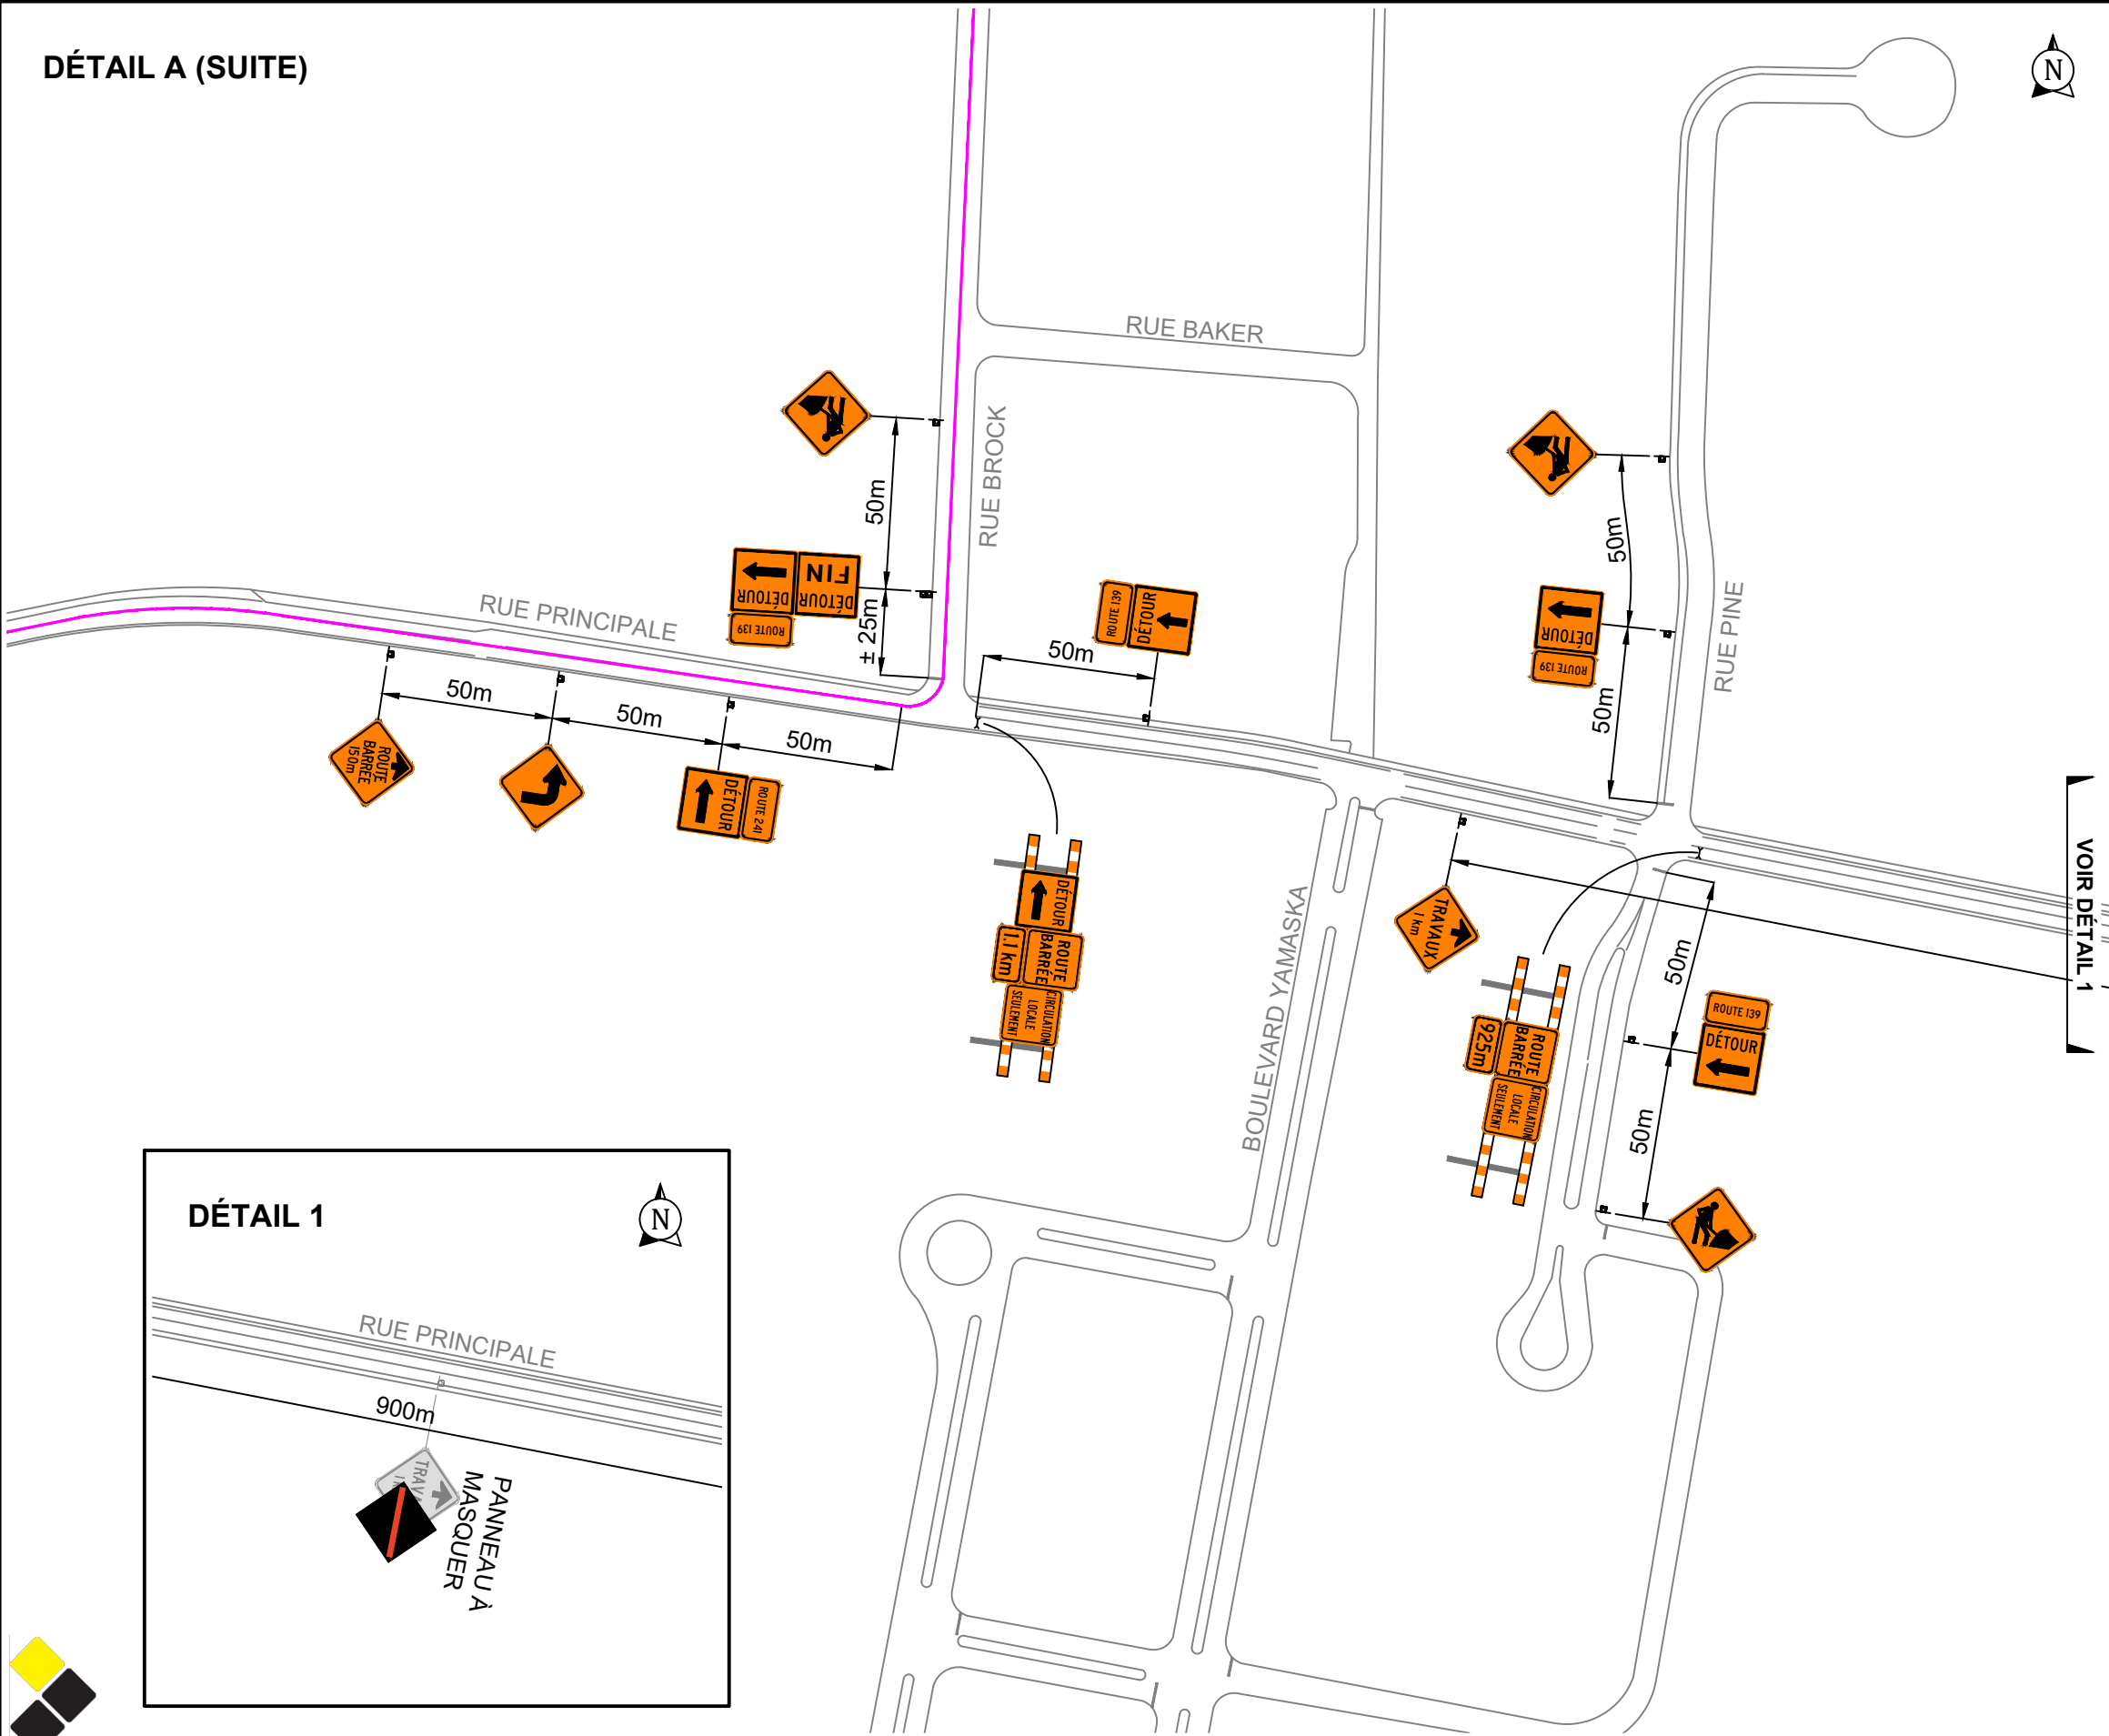

NOTES:

Durée approximative: ± 30 jour(s)

Panneaux de signalisation de 600mm x 600mm min.

* Les panneaux sont de dimension uniforme

241

VITESSE DE RÉFÉRENCE

50

KM/H

LÉGENDE

Aire de travail

●

○

Repères visuels

▼

Chevron directionnel

⌵

Barricade

◆

Panneaux installés

Glissière de béton

Atténuateur d'impact niveau TL-2

Atténuateur d'impact niveau TL-3

Flèche lumineuse

Panneaux à installer

SIGNALISATION



2020

Solutions en gestion de la circulation 819 472-1059

RBQ 5654-31-84-01

2026-09-10	Véronique Lussier, ing. OIQ: 5025285	POUR INSTALLATION
DATE	PAR	STATUT
PRÉPARÉ PAR:		
INGÉNIEURE Véronique Lussier 5025285 QUÉBEC 2026-09-11 V. Lussier, ing.		
FAIT PAR:		
P. D'Amours		
Route 241 - Fermeture complète avec détours		
VILLE: Cowansville		
TRAVAUX: Réfection		
CLIENT: COLAS		
D.N.: TLD 010 & 011 mod		DATE: 10 septembre 2026
ÉCHELLE: 1:2000	NO. DE PLAN: 2026-3357_P001_R00	PAGE: 5

7

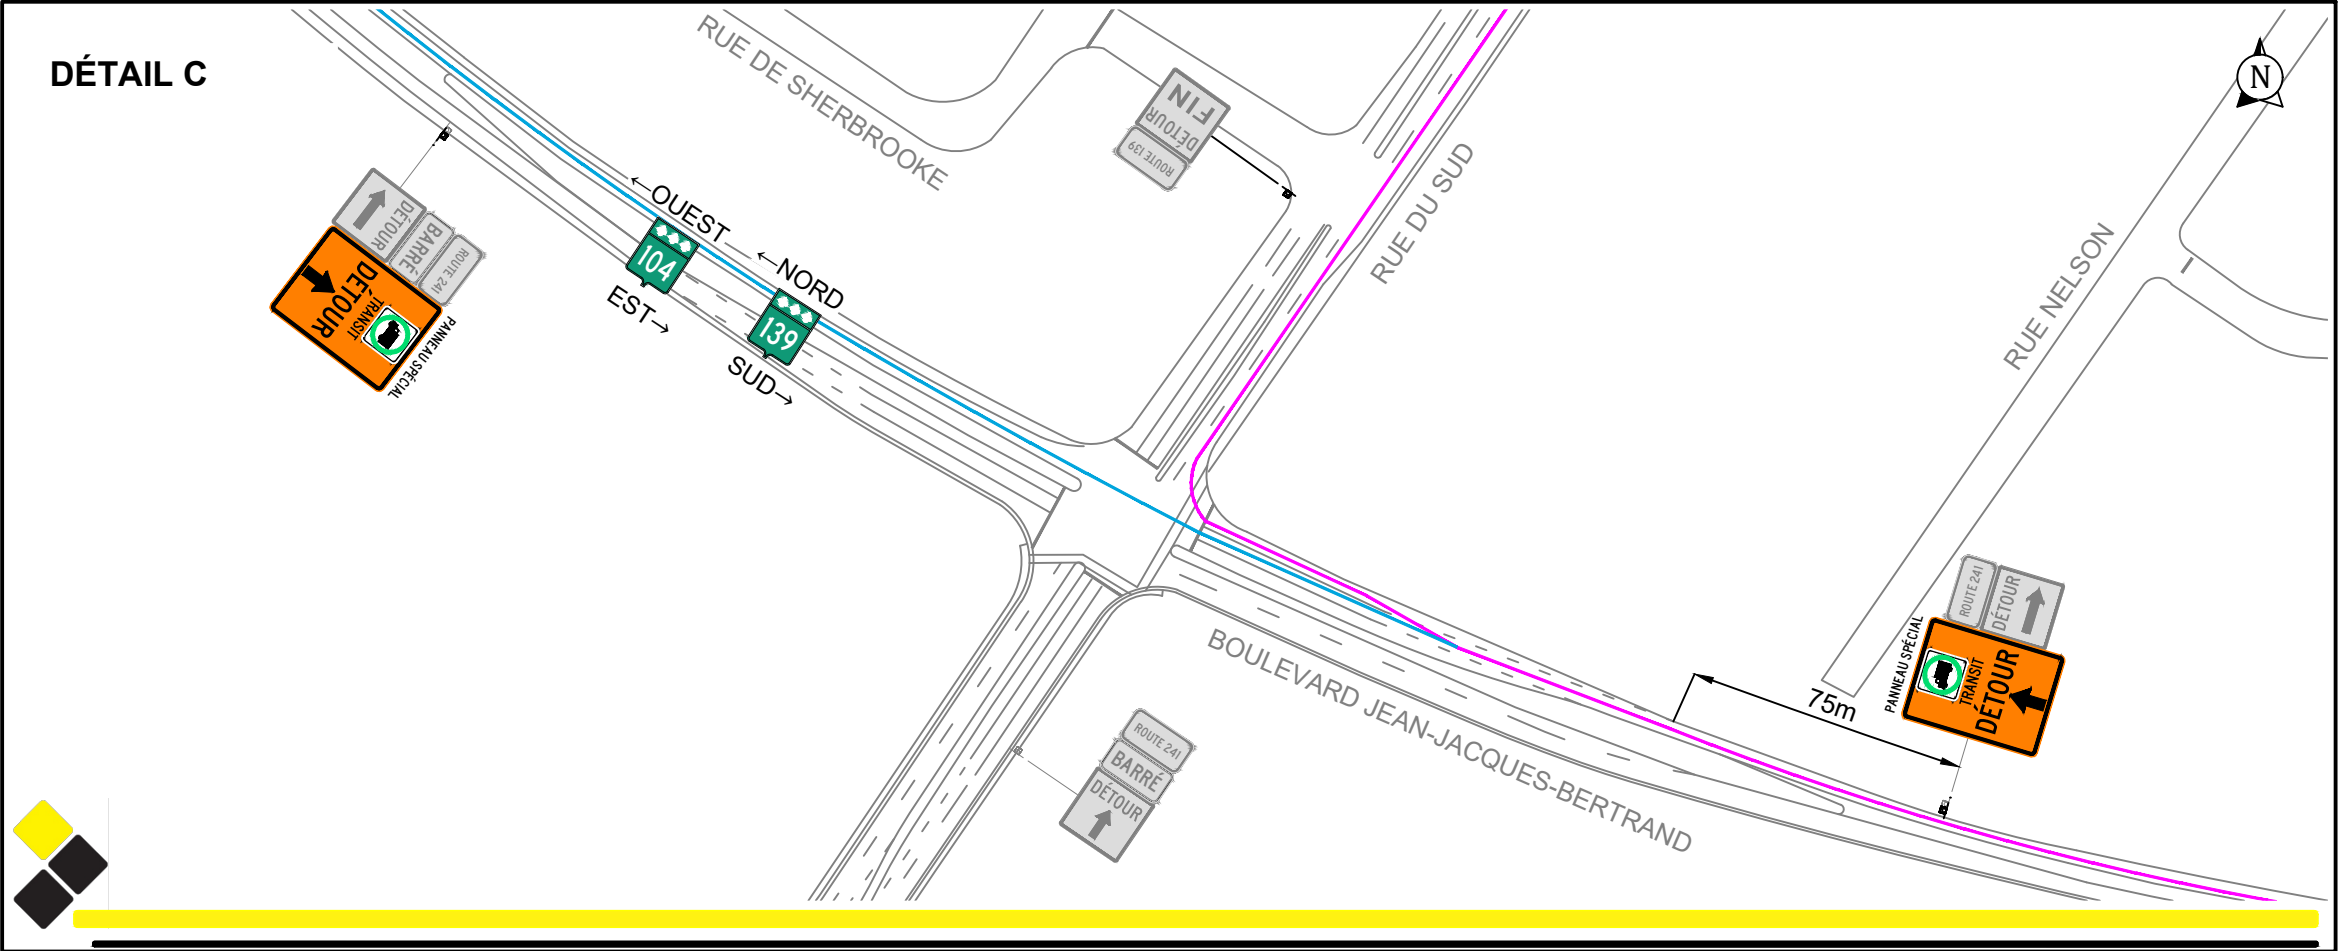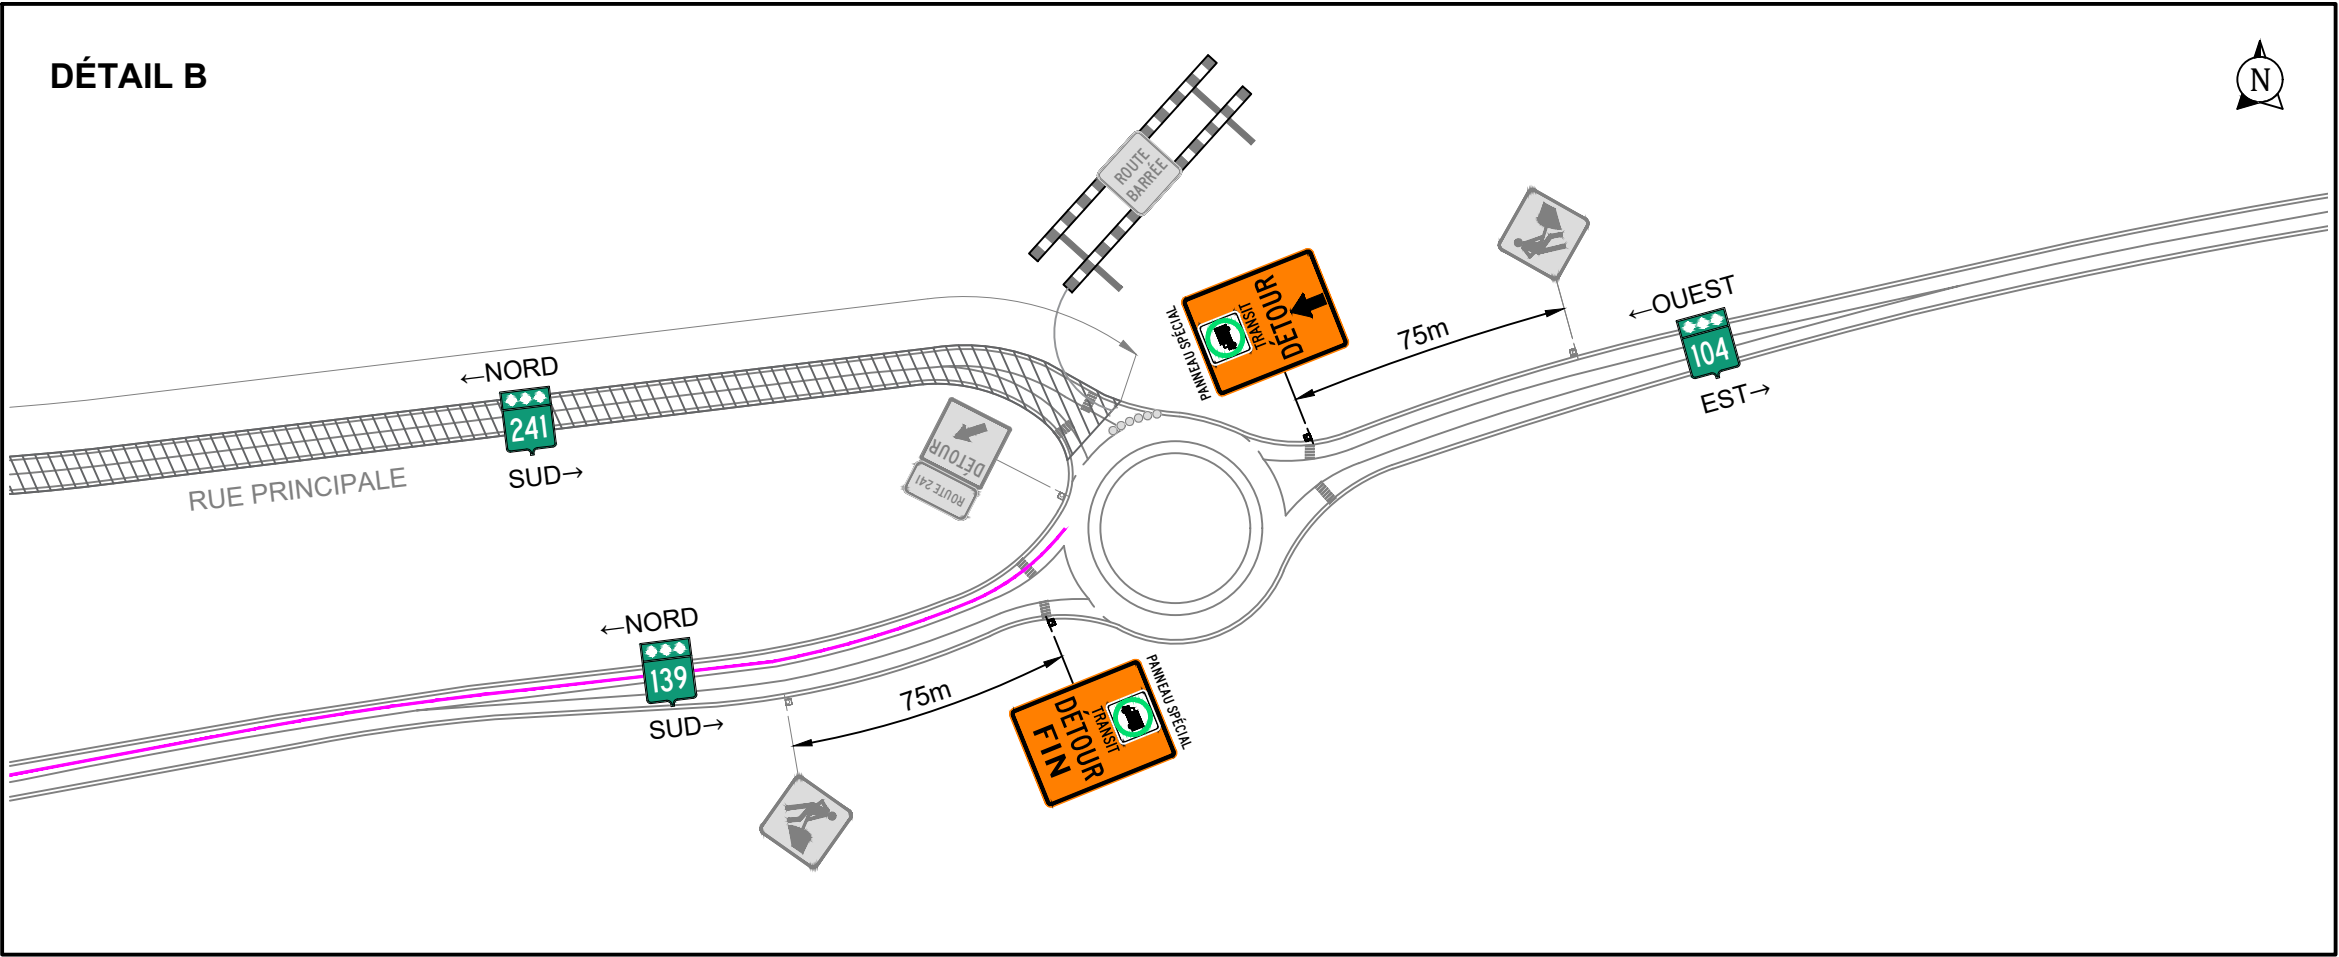

NOTES:

Durée approximative: ± 30 jour(s)

Panneaux de signalisation de 600mm x 600mm min.

* Les panneaux sont de dimension uniforme



LÉGENDE





	Aire de travail		Glissière de béton
	Repères visuels		Atténuateur d'impact niveau TL-2
	Chevron directionnel		Atténuateur d'impact niveau TL-3
	Barricade		Flèche lumineuse
	Panneaux installés		Panneaux à installer

SIGNALISATION 2020

Solutions en gestion de la circulation 819 472-1059

RBO 5654-31-84-01

2026-09-10	Véronique Lussier, ing. OIQ: 5025285	POUR INSTALLATION
DATE	PAR	STATUT
PRÉPARÉ PAR:		
		
----- 2026-09-11 ----- V. Lussier, ing.		
FAIT PAR:		
P. D'Amours		
Route 241 - Fermeture complète avec détours		
VILLE: Cowansville		
TRAVAUX: Réfection		
CLIENT: COLAS		
D.N.: TLD 010 & 011 mod		DATE: 10 septembre 2026
ÉCHELLE: 1:2000	NO. DE PLAN: 2026-3357_P001_R00	PAGE: 6

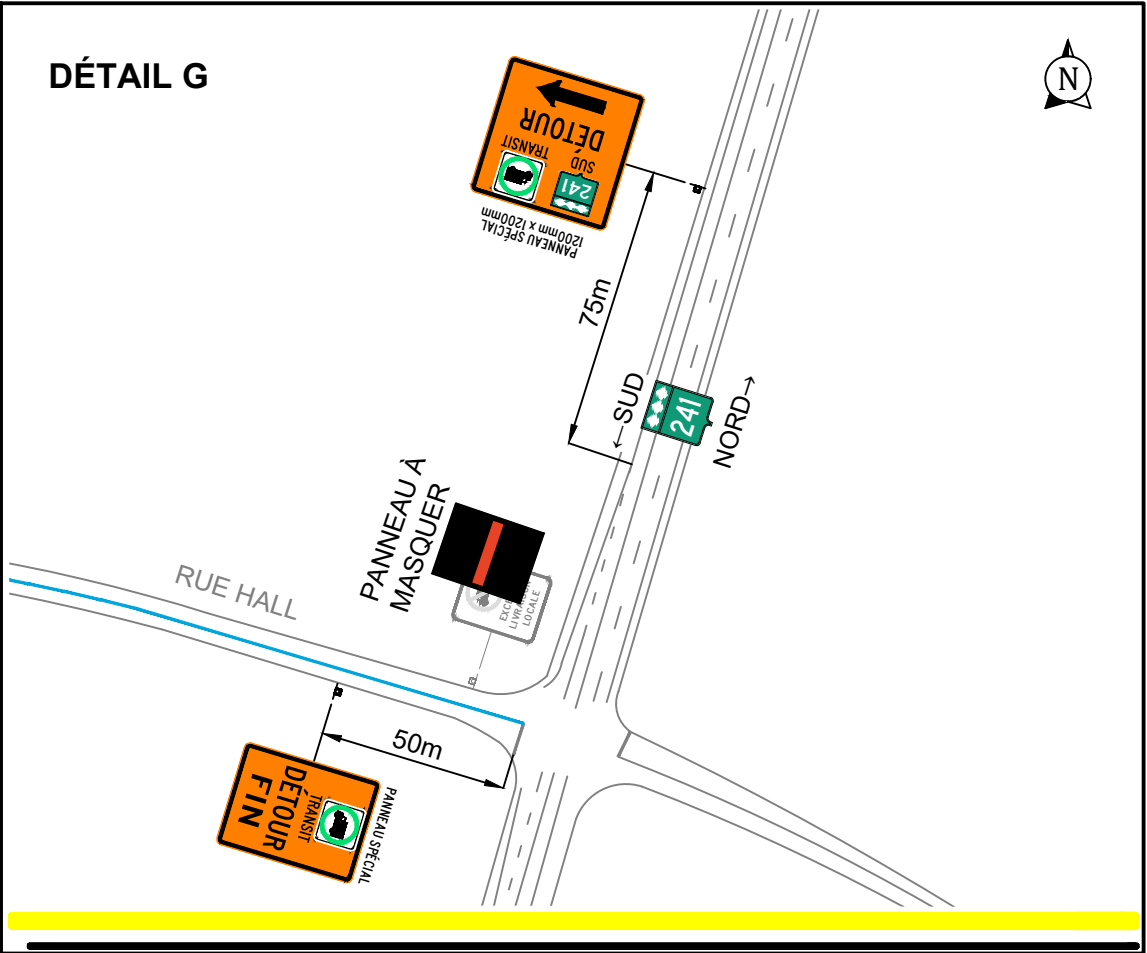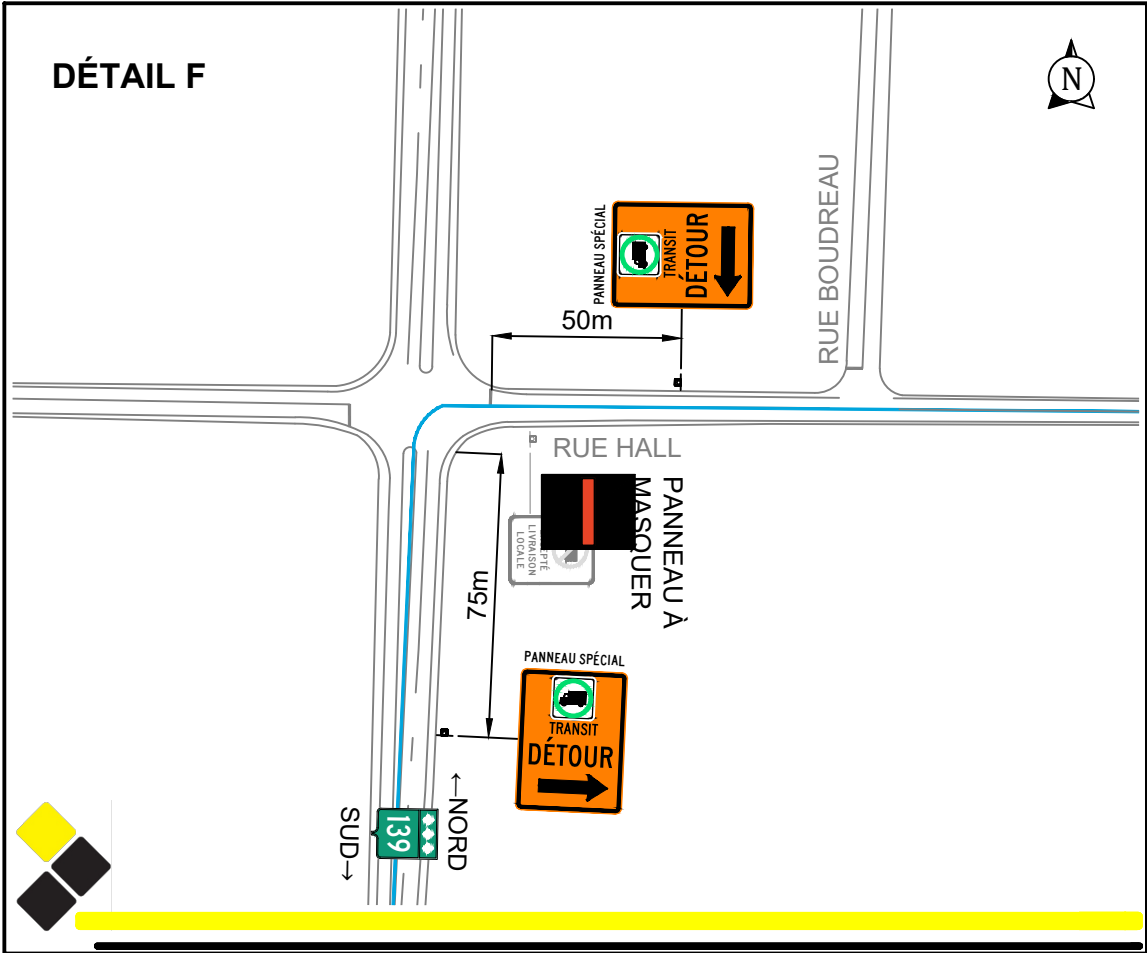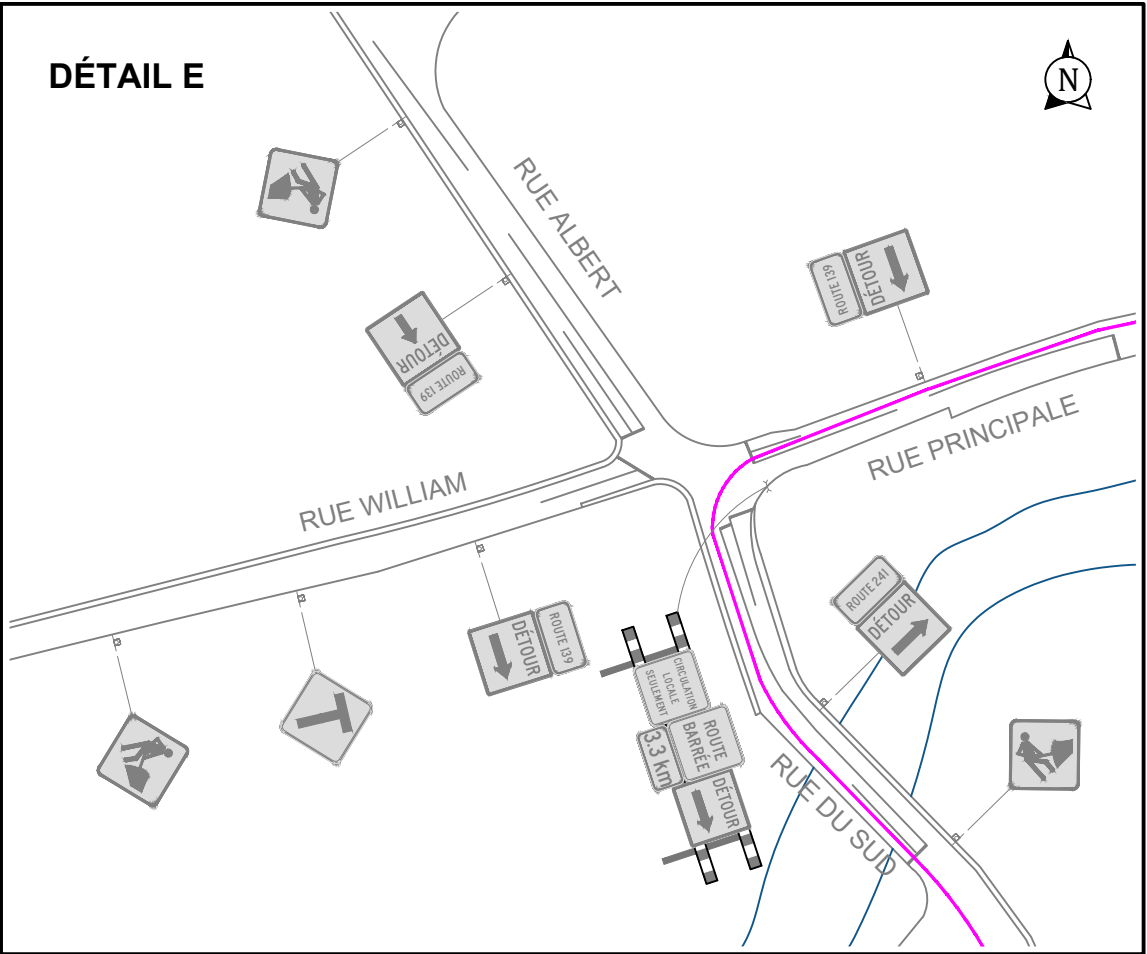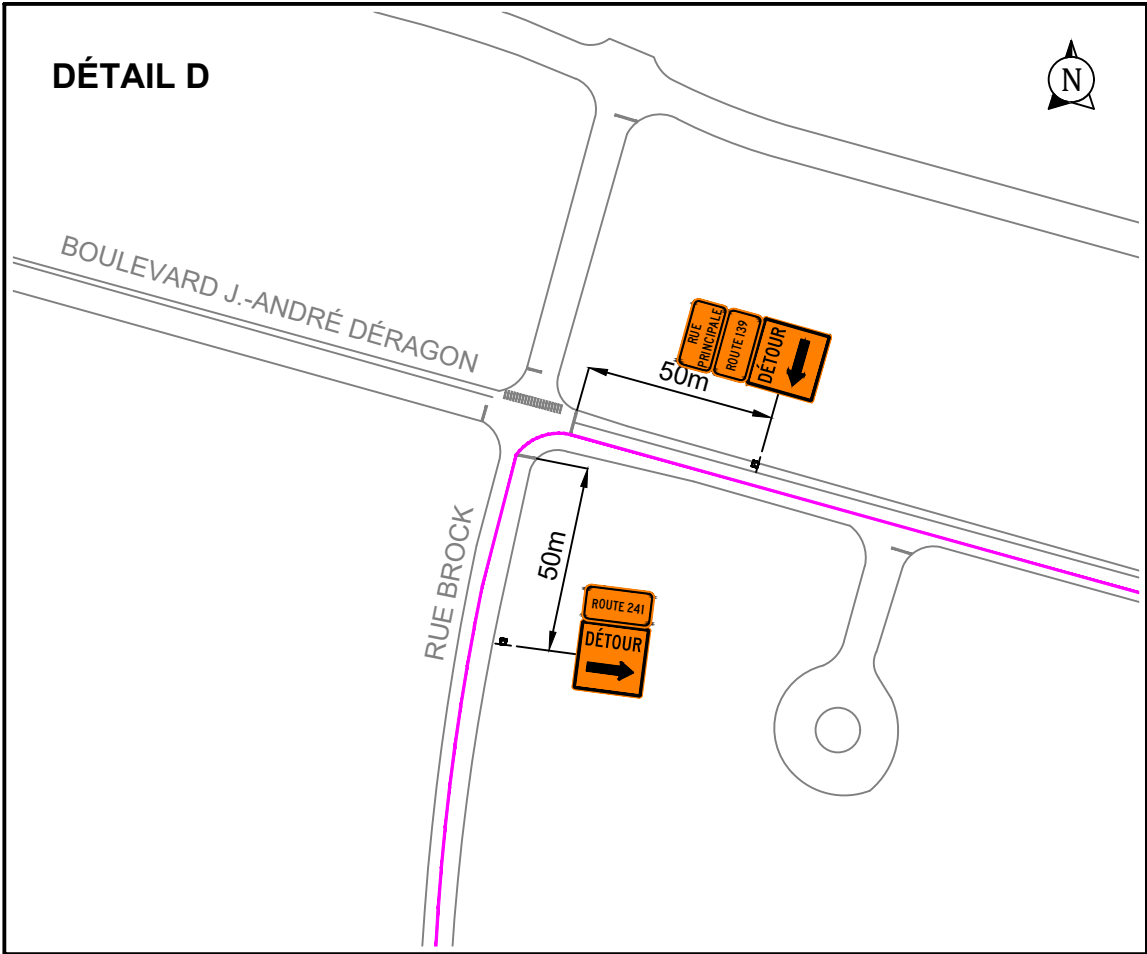

NOTES:

Durée approximative: ± 30 jour(s)

Panneaux de signalisation de 600mm x 600mm min.

* Les panneaux sont de dimension uniforme

LÉGENDE

	Aire de travail		Glissière de béton
	Repères visuels		Atténuateur d'impact niveau TL-2
	Chevron directionnel		Atténuateur d'impact niveau TL-3
	Barricade		Flèche lumineuse
	Panneaux installés		Panneaux à installer

SIGNALISATION 2020

Solutions en gestion de la circulation 819 472-1059

RBO 5654-31-84-01

2026-09-10	Véronique Lussier, ing. OIQ: 5025285	POUR INSTALLATION
DATE	PAR	STATUT

PRÉPARÉ PAR:

2026-09-11
V. Lussier, ing.

FAIT PAR:

P. D'Amours

Route 241 - Fermeture complète avec détours

VILLE: Cowansville

TRAVAUX: Réfection

CLIENT: COLAS

D.N.: TLD 010 & 011 mod DATE: 10 septembre 2026

ÉCHELLE: 1:2000 NO. DE PLAN: 2026-3357_P001_R00 PAGE: 7