


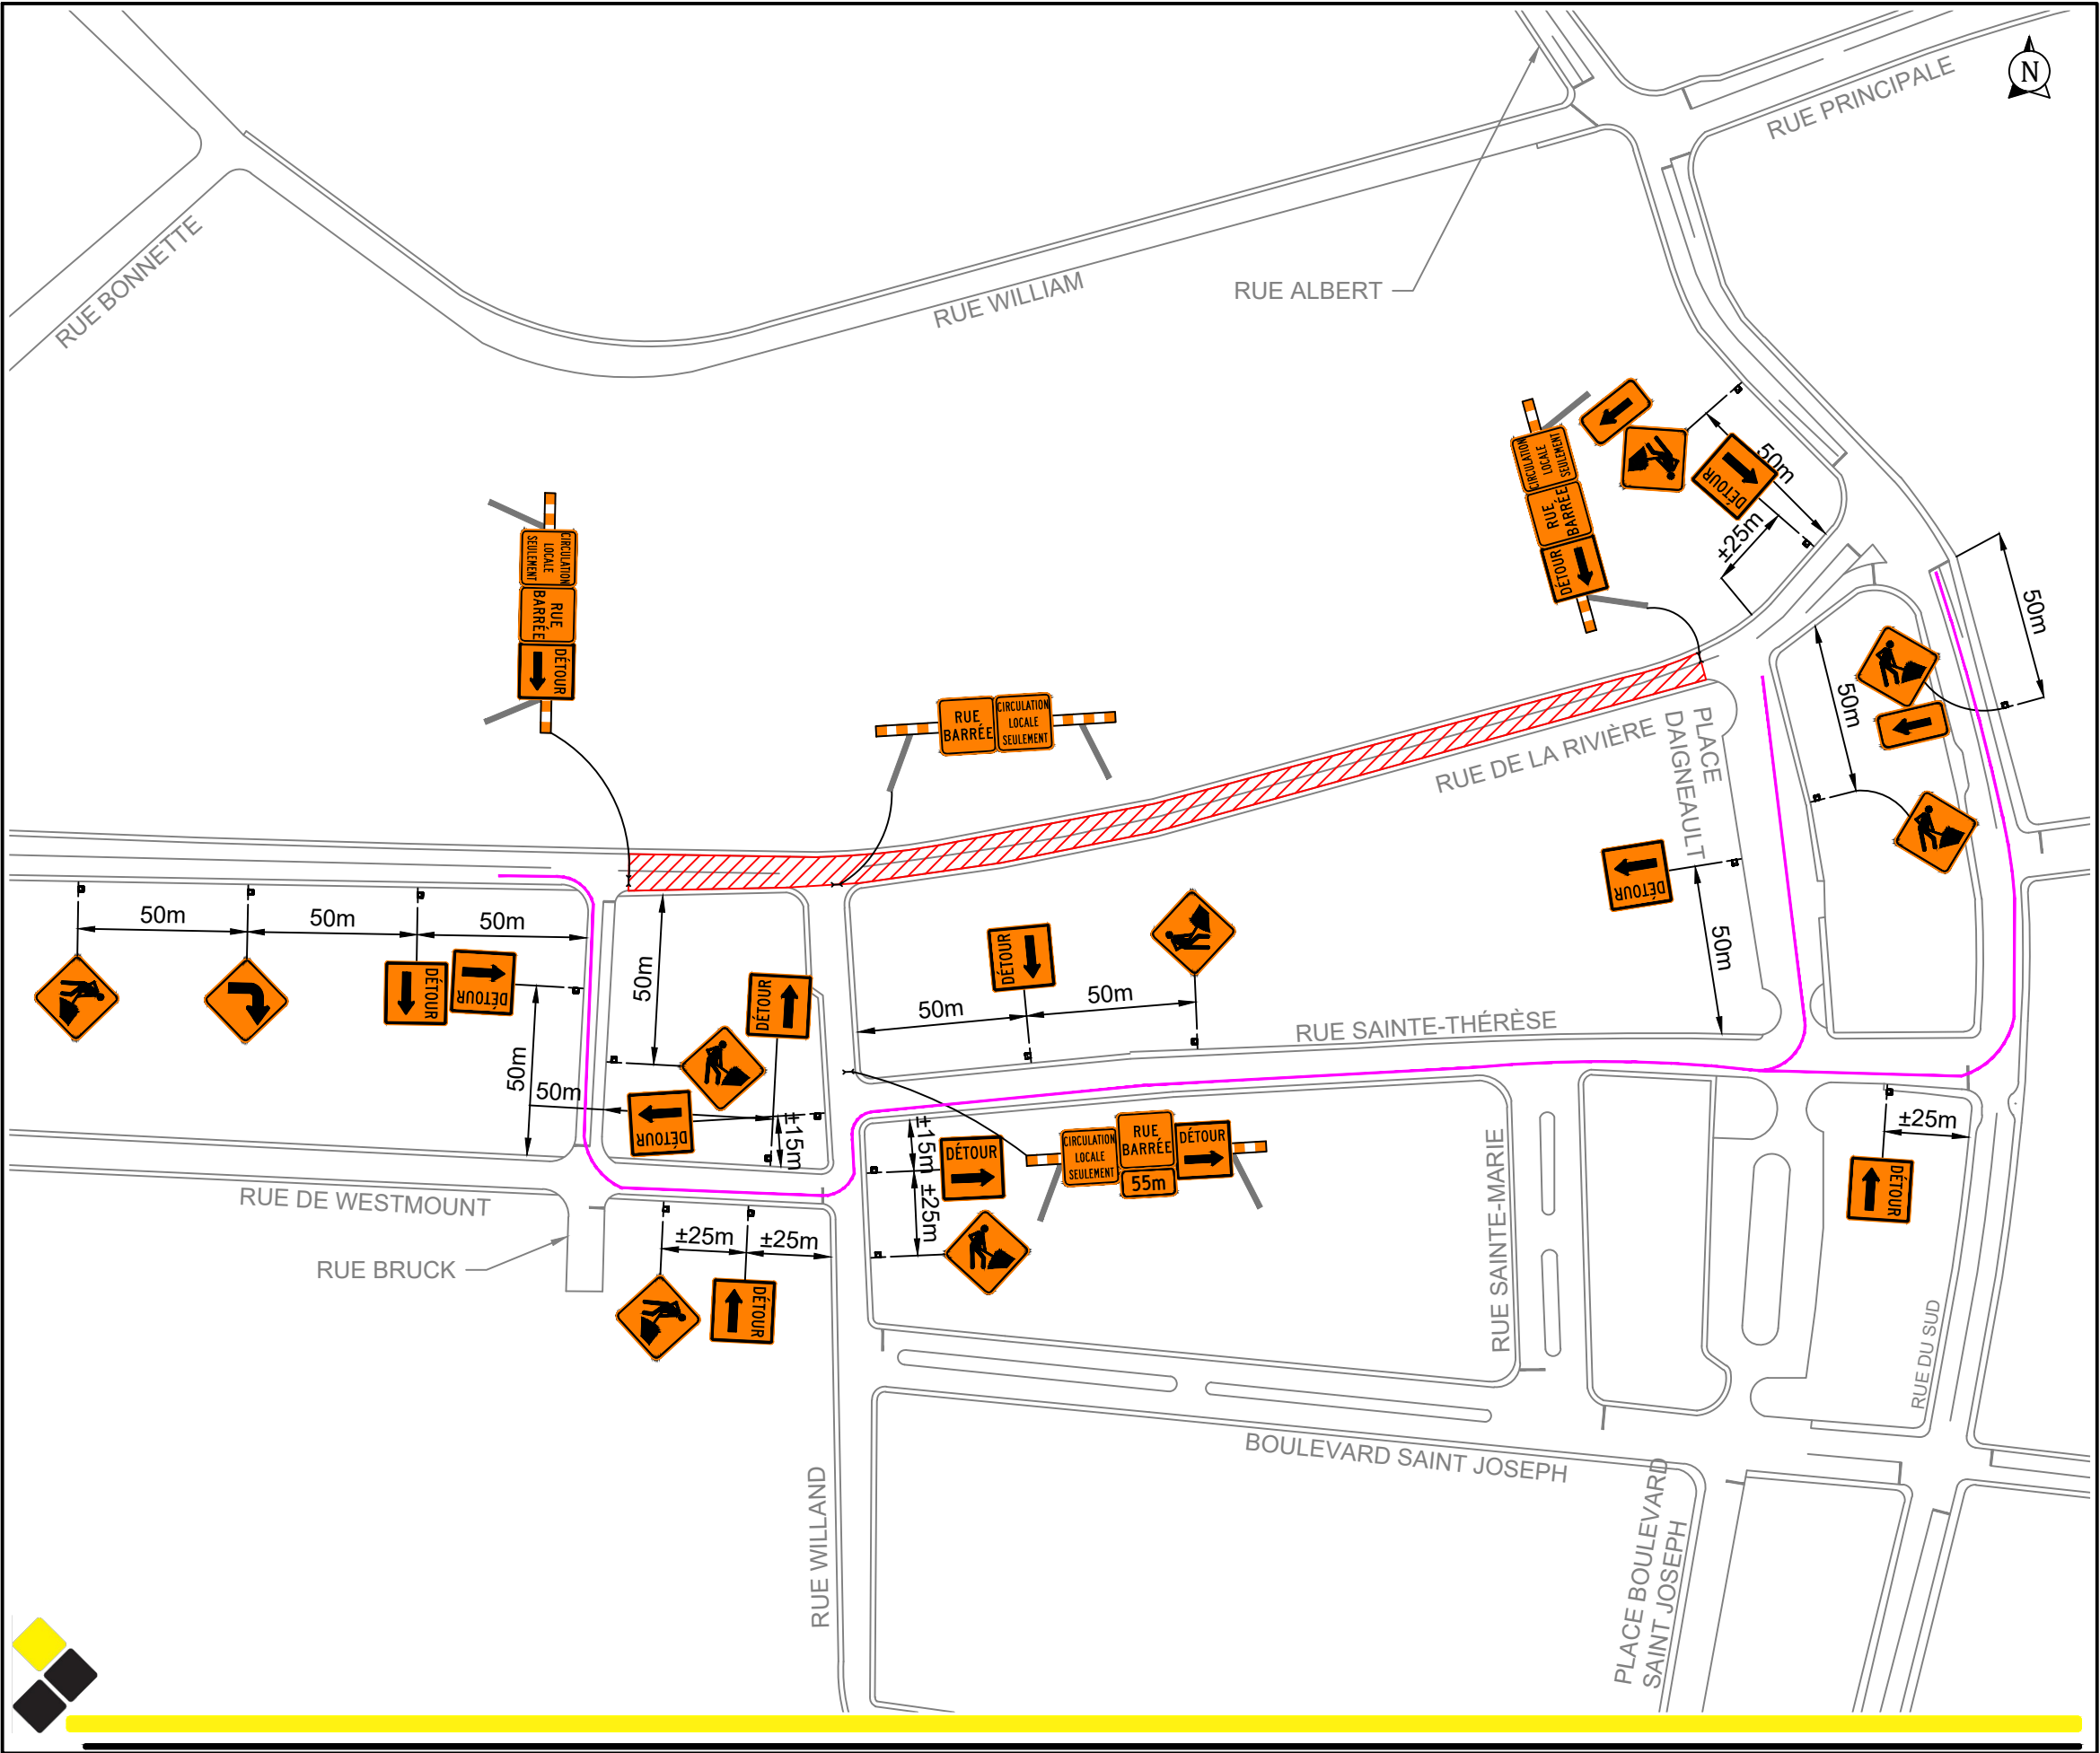

NOTES:

Durée approximative: ± 30 jour(s)

Panneaux de signalisation de 600mm x 600mm min.

* Les panneaux sont de dimension uniforme



LÉGENDE		Aire de travail		Glissière de béton
		Repères visuels		Atténuateur d'impact niveau TL-2
		Chevron directionnel		Atténuateur d'impact niveau TL-3
		Barricade		Flèche lumineuse
		Panneaux installés		Panneaux à installer



Solutions en gestion de la circulation 819 472-1059

RBO 5654-31-84-01

2026-09-10	Véronique Lussier, ing. OIQ: 5025285	POUR INSTALLATION
DATE	PAR	STATUT

PRÉPARÉ PAR:

V. Lussier, ing.

FAIT PAR:

W.Lalancette

Rue de la Rivière - Fermeture complète avec détournement

VILLE:	Cowansville	
TRAVAUX:	Réfection	
CLIENT:	COLAS	
D.N.: TCLDU 007 mod.	DATE:	10 septembre 2026
ÉCHELLE: 1:2000	NO. DE PLAN: 2026-3357_P002_R00	PAGE: 1 / 1