
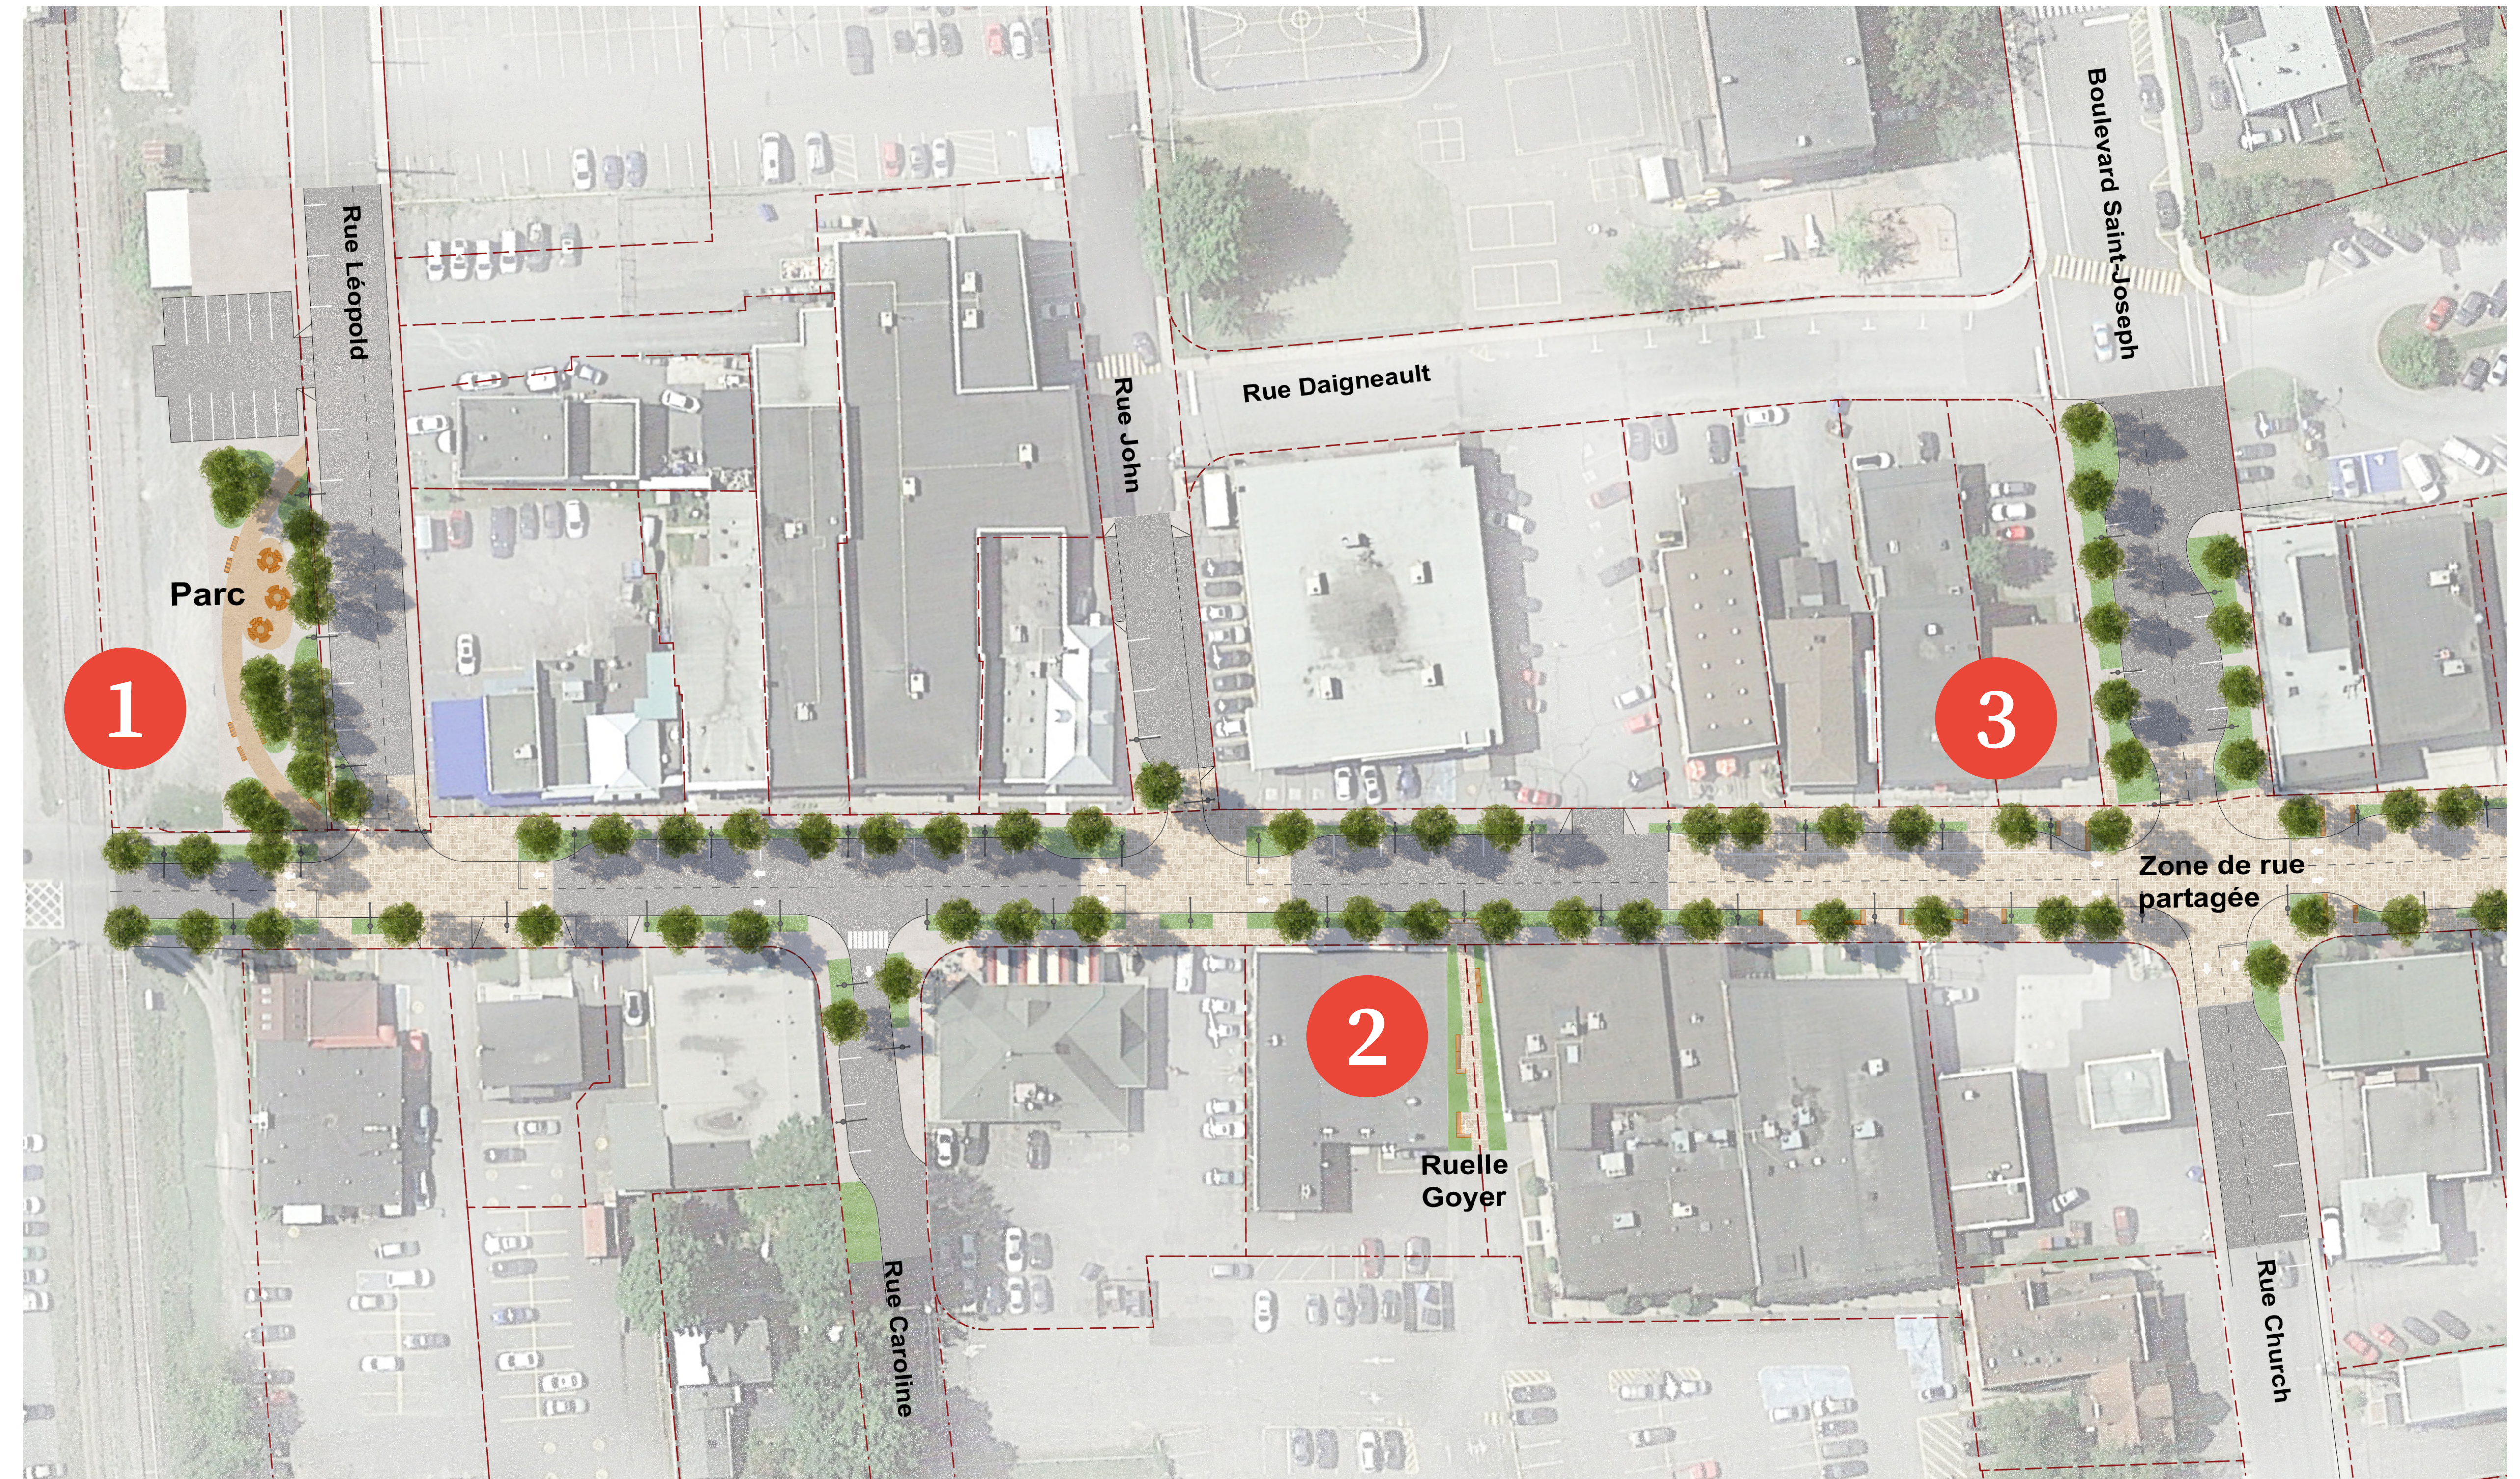


Réaménagement de la rue du Sud Tronçon Sud

Synthèse des interventions

- **Aménagement de saillies végétalisées aux intersections**, intégrant des infrastructures vertes drainantes pour favoriser la gestion durable des eaux pluviales.
- **Réduction des longueurs des traverses piétonnes** par l'aménagement de saillies.
- **Suppression de l'entrée charretière du stationnement du Jean Coutu**, remplacée par des cases de stationnement sur rue pour favoriser un front bâti actif et réduire les conflits piéton-véhicules.
- **Sécurisation des cheminements piétons**, avec un espace dédié et séparé de la chaussée par des fosses de plantation.
- Proposition adaptée à une **emprise plus étroite**, favorisant la cohabitation sécuritaire des différents modes de déplacement.

Partage de l'espace public

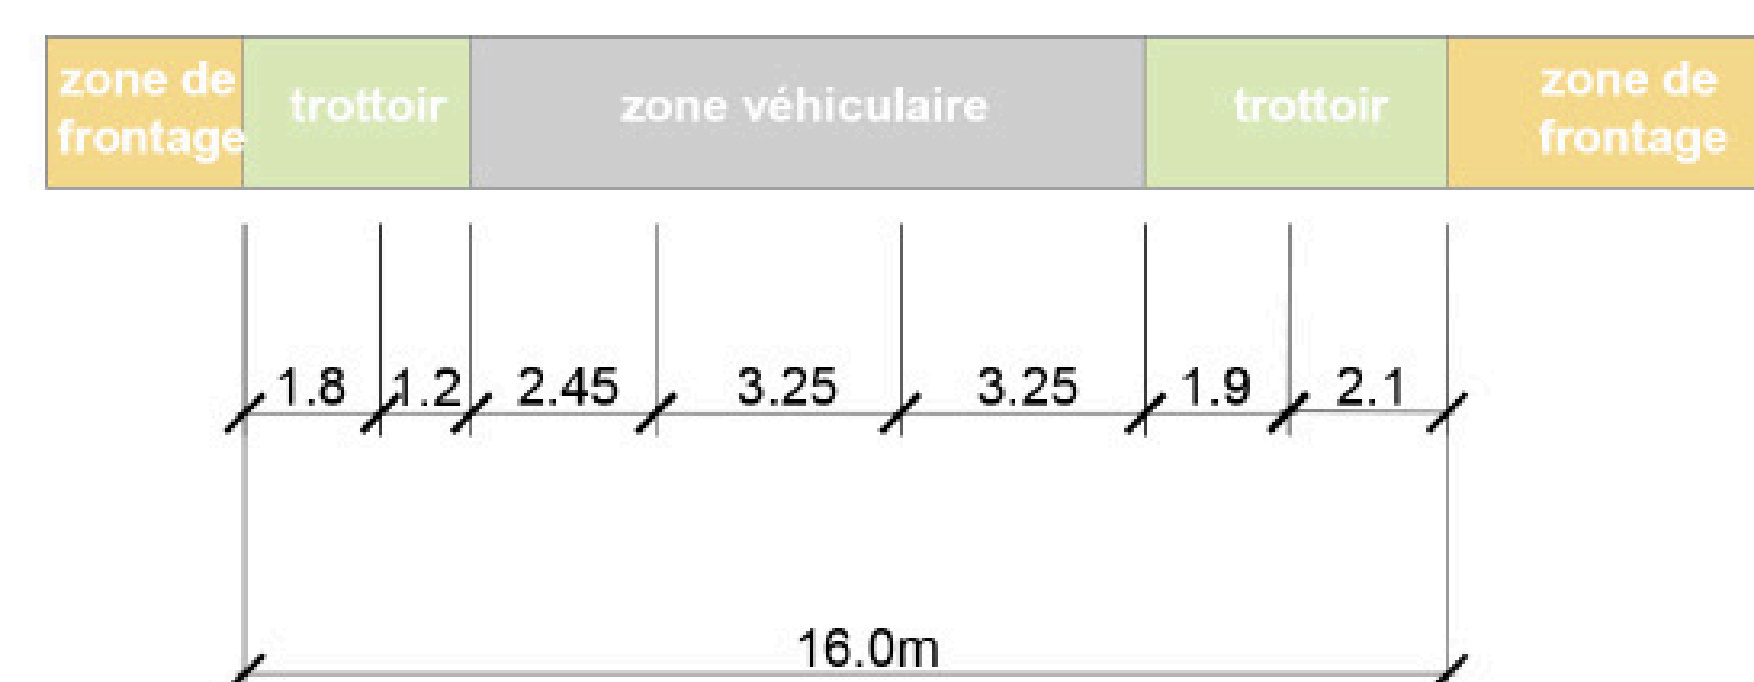

1 Terrain du CP



2 Ruelle Goyer



3 Rue partagée




Réaménagement de la rue du Sud Tronçon Nord


Synthèse des interventions

- Des **saillies drainantes** sont proposées aux intersections et traverses pour favoriser la **gestion des eaux pluviales** et sécuriser les déplacements piétons.
- La **réduction et le retrait d'entrées charretières** permettent de libérer de l'espace pour des **fosses plantées** et la **plantation d'arbres** des deux côtés de la rue.
- L'aménagement prévoit des espaces délimités pour **sécuriser les traversées piétonnes**, notamment à proximité des zones de stationnement.
- La **largeur plus généreuse de l'emprise** permet de maintenir du **stationnement bilatéral** tout en bonifiant le verdissement et la convivialité de la rue.

Partage de l'espace public

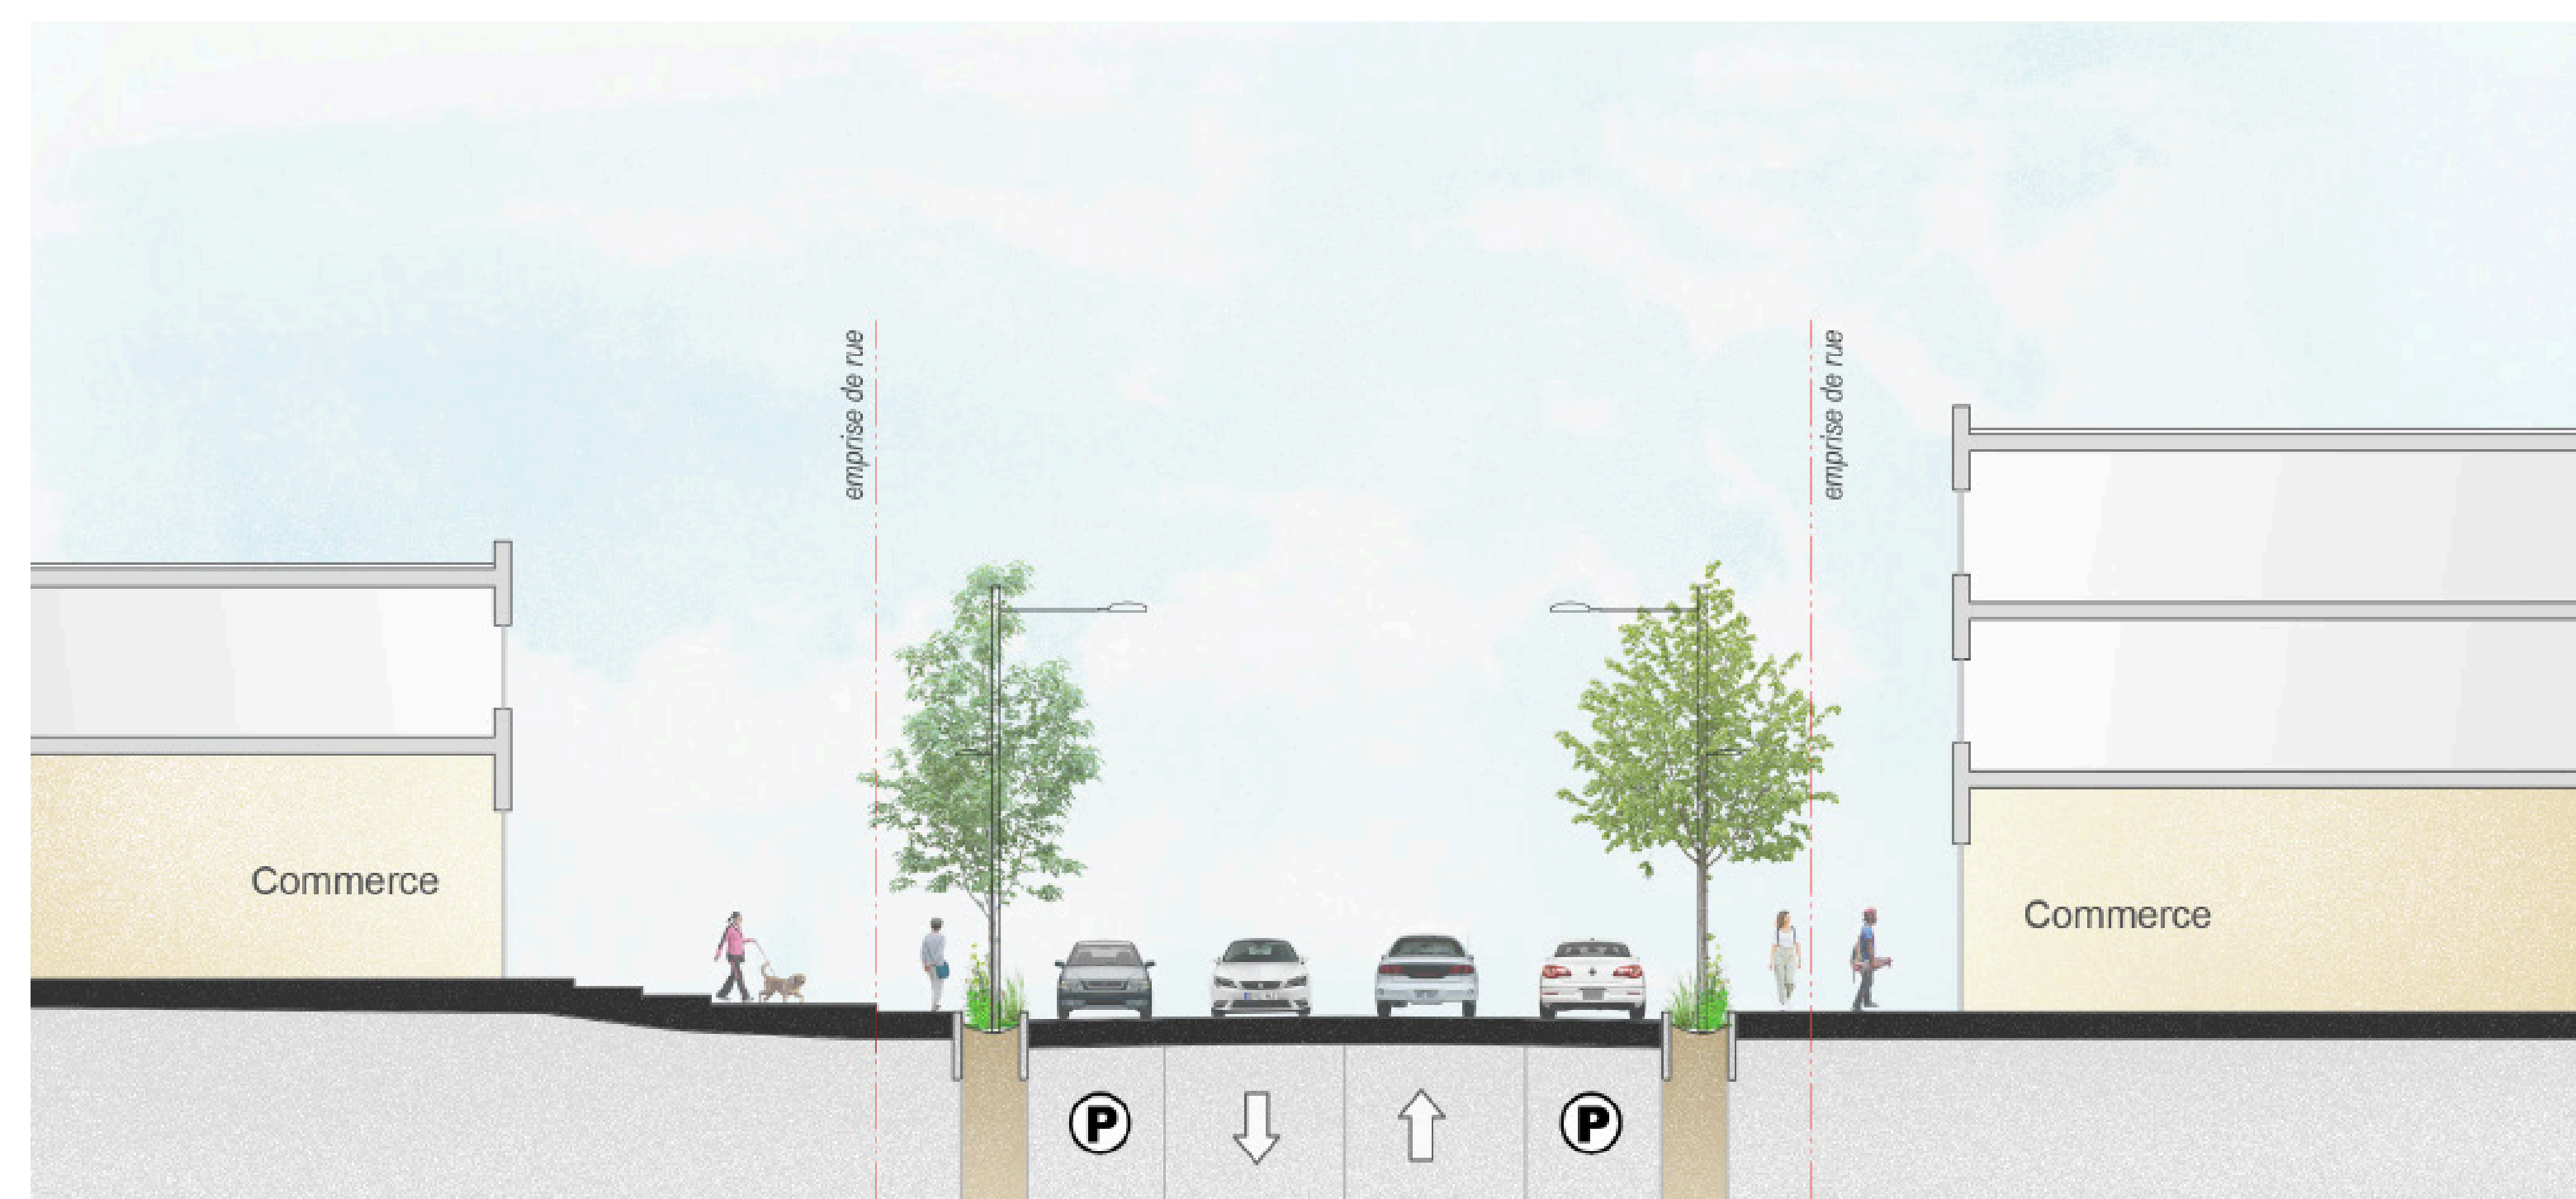

1 Parvis de l'église

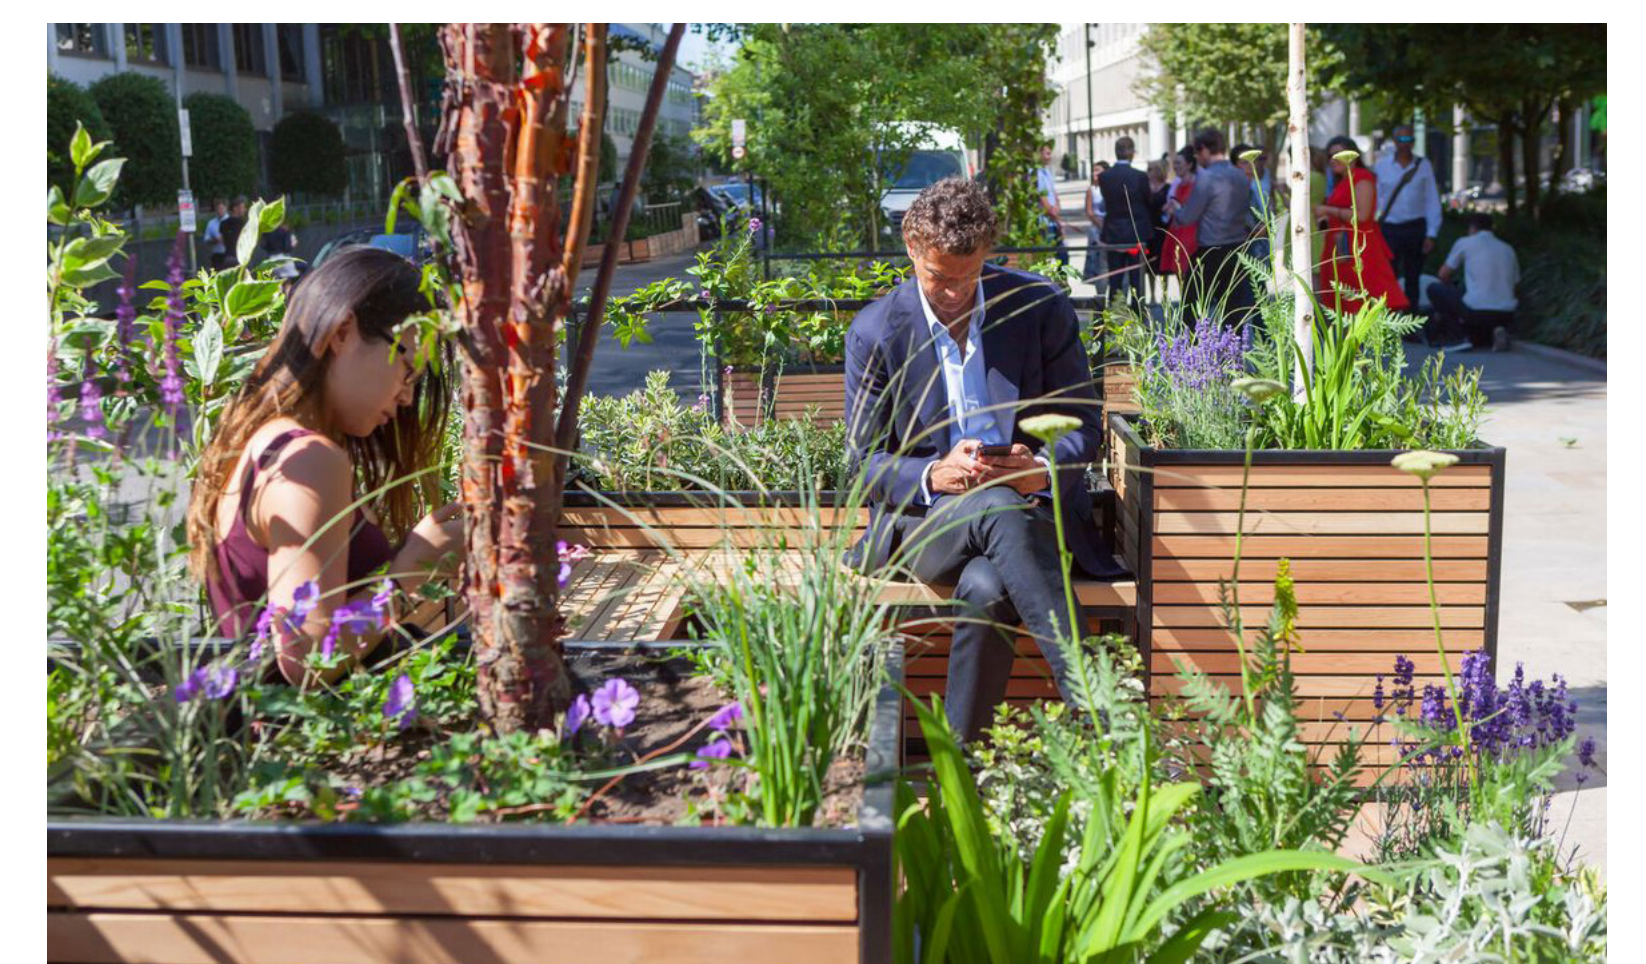

2 Parc-éponge

