

**CANADA  
PROVINCE DE QUÉBEC  
COMTÉ BROME-MISSISQUOI  
COWANSVILLE**

**RÈGLEMENT NUMÉRO 1841-32-2021**

**RÈGLEMENT OMNIBUS MODIFIANT LE RÈGLEMENT DE ZONAGE NUMÉRO 1841 ET INCLUANT SON PLAN DE ZONAGE POUR LE SECTEUR DE LA RUE BUZZELL.**

---

**CONSIDÉRANT QUE** la Ville de Cowansville a le pouvoir, en vertu de la Loi sur l'aménagement et l'urbanisme, de modifier son règlement de zonage;

**CONSIDÉRANT QUE** la Ville désire modifier les usages sur certaines parties de son territoire;

**CONSIDÉRANT QU'**il y a lieu d'apporter certaines corrections, suppressions, modifications, ajouts ou précisions d'ordre générale, technique ou administratif au règlement de zonage en vue d'avoir des outils actualisés, justes et répondants aux besoins de la Ville;

**CONSIDÉRANT QU'**un avis de motion du présent règlement a dûment été donné le 20 septembre 2021;

**EN CONSÉQUENCE,**

Le Conseil de la Ville de Cowansville décrète ce qui suit :

**Article 1 – USAGE COMMERCIAL (Vente de véhicules usagés – rue de Salaberry)**

La grille des spécifications des constructions et des usages permis par zone – annexe VI de l'article 139, du règlement de zonage numéro 1841 est modifié comme suit :

- 1) En remplaçant la note 11 reliée à l'usage C41 – Services véhicules légers dans la zone Cc-1 par :

« 11- Les postes d'essences, les laves autos, les stations-services, les ateliers de menues réparations à l'intérieur de l'établissement, la vente de véhicules neufs seulement. La vente de véhicules usagés comme usage principal autorisé une seule fois sur un seul terrain dans la zone. »

Le tout tel qu'illustré à l'**annexe A** du présent règlement, pour en faire partie intégrante.

**Article 2 – USAGE RÉSIDENTIEL (multifamiliale - rue Buzzell)**

Le plan de zonage – annexe I de l'article 4, du règlement de zonage numéro 1841 est modifié comme suit :

- 1) En modifiant la limite des zones
  - a) par le retrait du lot 3 356 625 de la zone publique « P-7 »;
  - b) par l'insertion du lot 3 356 625 dans la zone résidentielle de forte densité « Rc-7 ».

Le tout tel qu'illustré à l'**annexe B** du présent règlement, pour en faire partie intégrante.

### **Article 3 – USAGE INDUSTRIEL (Centre de tri – rue du Sud)**

Les grilles des spécifications des constructions et des usages – *annexe VI*, article 139, du règlement de zonage numéro 1841 sont modifiées comme suit :

- 1) En autorisant dans la zone I-2, les classifications des constructions et des usages avec exceptions suivantes :
  - a) *Vente au détail produits construction et ferme* - C14.
  - b) *Serv. professionnel office des professions + technique prof.* - C31 avec note d'exception « 52 ».
  - c) *Activités éducatives intérieures* - C54 avec note d'exception « 53 ».
  - d) *Centre de récupération, de tri et centre de transfert* - Pi21 avec note d'exception « 14 ».
  - e) *Écocentre, lieu de mise en valeur des mat. résid. de const. + démo.* - Pi22 avec note d'exception « 14 » et « 51 ».
  
- 2) En créant les notes d'exceptions suivantes :
  - a) « 51 » Lieu de mise en valeur des matières résiduelles de construction et de démolition seulement.
  - b) « 52 » Service communautaire seulement.
  - c) « 53 » Excluant les services de garde à l'enfance définis par la Loi sur les centres de la petite enfance et autres services de garde à l'enfance.

Le tout tel qu'illustré à l'**annexe A** du présent règlement, pour en faire partie intégrante.

### **Article 4 – USAGE SECONDAIRE (Vente de l'industrie et des établissements Vd)**

L'article 134 intitulé le groupe construction et usage secondaire, 1<sup>er</sup> alinéa, 5<sup>o</sup> paragraphe, du règlement de zonage numéro 1841 est modifié et remplacé comme suit :

5<sup>o</sup> La **classe « Vd »** comprend l'*industrie* et les *établissements* où la vente au détail est offerte comme usage secondaire et répondant aux exigences suivantes :

- a) la nature des produits mis en vente est liée à la nature ou l'exploitation de l'*industrie* ou de l'établissement autorisées dans la zone visée;
- b) l'usage vente au détail comme usage secondaire est situé dans le *bâtiment principal* de l'*industrie* ou de l'établissement ;
- c) l'espace maximal aménagé pour la vente au détail comme usage secondaire est de 500 m<sup>2</sup> sans jamais excéder 20% de la superficie du *bâtiment principal* pour une industrie qui fabrique et 15% pour toute autre industrie ou établissement;
- d) l'usage secondaire « Vd » doit cesser si l'usage principal n'est plus en vigueur ou en opération;
- e) un certificat d'occupation spécifique est obligatoire pour un usage « Vd ».

### **Article 5 – PROJET INTÉGRÉ OU PROJET D'ENSEMBLE**

L'article 79 intitulé projet intégré, du règlement de zonage numéro 1841 est modifié et remplacé comme suit :

« **Projet intégré ou projet d'ensemble** : Ensemble de bâtiments, composé de deux bâtiments principaux et plus, implanté sur un même terrain de ½ hectare (5 000 mètres carrés) de superficie minimale partageant des usages et services communs, tels que les rues privées, les bâtiments accessoires, les aires de stationnement, les services et équipements.

Malgré les exigences du présent règlement et celles de tout autre règlement, les exigences particulières suivantes s'appliquent pour un projet intégré :

1. Il est permis de faire des lots n'ayant aucun frontage sur rue. Le terrain sur lequel est prévu un projet intégré doit être formé de lots distincts et ce terrain doit être adjacent à une rue publique. Chaque bâtiment doit être situé sur un lot distinct.
2. Tout bâtiment principal doit être construit à une distance d'au moins 6 m de toute rue publique.
3. La distance minimale de tout bâtiment principal à une ligne latérale du terrain faisant partie du projet intégré est de 4,5 m.
4. La distance minimale entre les bâtiments principaux à l'intérieur du projet intégré est de 9 m. Pour les unités de maisons jumelées et en rangée, cette norme ne s'applique qu'entre les unités qui ne partagent pas de murs mitoyens.
5. La distance des bâtiments aux lignes de lots à l'intérieur du projet intégré n'est pas réglementée.
6. Le pourcentage maximal d'occupation permis est celui exigé pour la zone concernée dans les grilles des normes d'implantation par zone. Il doit être calculé en considérant l'ensemble du projet intégré.
7. La demande de permis de construire doit porter sur un minimum de 2 bâtiments lors de la première phase de réalisation du projet.
8. Toute voie d'accès privée desservant un projet intégré doit avoir une emprise minimale de 6 m.
9. Tout projet intégré doit comprendre une aire d'agrément qui correspond à un espace extérieur aménagé et paysager avec arbre(s) et arbuste(s), tel que requis aux normes de plantation (article 31).
10. Le réseau électrique d'un projet intégré incluant les circuits de raccordement électrique, téléphonique ou par câble doivent se retrouver en arrière-lot ou être enfouis. Dans le cas d'un réseau en arrière-lot, il doit emprunter un parcours minimisant sa visibilité depuis les rues publiques et les impacts négatifs sur les arbres matures.
11. Tout projet intégré doit être desservi par les réseaux d'aqueduc et d'égouts ou que le règlement décrétant leur installation doit être en vigueur.
12. Tout projet intégré doit prévoir les servitudes perpétuelles et les droits de passage nécessaires à la desserte des diverses constructions.
13. Il est autorisé de relier les bâtiments principaux d'usage habitation avec un corridor habitable d'une largeur maximale de 6 m et d'une hauteur maximale d'un (1) étage sans que le nombre total de chacun des bâtiments soit additionné. Le nombre de logements de chacun des bâtiments ne doit pas dépasser le nombre maximum prévu dans la zone visée par le *projet intégré*.
14. Tout projet intégré doit satisfaire aux critères et objectifs en vertu du règlement sur le Plan d'implantation et d'intégration architecturale - PIIA en vigueur.

## **Article 6 - MATÉRIAUX DE PAREMENT EXTÉRIEUR DES BÂTIMENTS**

Le deuxième alinéa de l'article 112, du règlement de zonage numéro 1841, concernant les matériaux de parement extérieur des bâtiments, est modifié par l'ajout, à la fin de l'alinéa, l'énoncé suivant :

« Le présent alinéa ne s'applique pas pour une construction assujettie à un plan d'implantation et d'intégration architecturale. »

## **Article 7 – GRILLES DU NOMBRE DE CASE DE STATIONNEMENT REQUIS PAR USAGE**

Le tableau n°7 : grilles du nombre de case de stationnement requis par usage – annexe II de l'article 43 intitulé nombre minimal de case de stationnement requis par usage, du règlement de zonage numéro 1841 est modifié comme suit :

- A) Par l'ajout de la classe d'usage « **Vente au détail de cannabis - C16** » et du nombre minimal de case : « **1/30 m<sup>2</sup>** » sous la ligne « Vente au détail dépanneur seulement ».
- B) Par l'ajout de la classe d'usage « **Industries du cannabis - In50** » et du nombre minimal de case : « **1/100 m<sup>2</sup>** » sous la ligne « Industries reliés à l'agriculture et forêt ».

Le tout tel qu'illustré à l'**annexe C** du présent règlement, pour en faire partie intégrante.

## **Article 8 - GRILLES DES SPÉCIFICATIONS DES CONSTRUCTIONS ET DES USAGES – ANNEXE VI (correction d'ordre cléricale)**

Les grilles des spécifications des constructions et des usages – *annexe VI*, article 139, du règlement de zonage numéro 1841 sont modifiées comme suit :

1. En remplaçant les classifications :
  - a. « Centre de récupération, de tri et centre de transfert » correspondant à la ligne Pi21 par « **Centre de récupération et de tri, centre de transfert** »;
  - b. Écocentre et lieu de mise en valeur des mat. résid. de const. + démo. correspondant à la ligne Pi22 par « **Écocentre, lieu de mise en valeur des mat. résid. de const. + démo.** »;
  - c. Installation de biométhanisation, site d'enfouis. et lieu de récup. correspondant à la ligne Pi25 par « **Installation de biométhanisation, site d'enfouis., lieu de récup.** »
2. En corrigeant et associant la numérotation appropriée des exceptions par le remplacement des notes suivant la note identifiée : 47 – Minimum 12 logements comme suit :
  - « 48 - Seuls les immeubles localisés à 250 mètres et plus d'un établissement d'enseignement primaire et secondaire ou d'un centre de la petite enfance sont autorisés. »
  - « 49 - Seuls les immeubles localisés à 250 mètres et plus d'un établissement d'enseignement primaire et secondaire ou d'un centre de la petite enfance sont autorisés. De plus, dans la zone industrielle où l'usage est autorisé, toutes les opérations (production, traitement, transformation, etc.) doivent s'effectuer à l'intérieur d'un bâtiment. »
  - « 50 - Seuls les bâtiments de type isolé sont autorisés. Les bâtiments de type jumelé ou contigu ne sont pas autorisés. »

Le tout tel qu'illustré à l'**annexe A** du présent règlement, pour en faire partie intégrante.

## **Article 9 – CLASSIFICATION DES CONSTRUCTIONS ET DES USAGES (correction d'ordre cléricale)**

L'article 130 intitulé le groupe public et privé, institutionnel et environnemental Pi, du règlement de zonage numéro 1841 est modifié comme suit :

- 1) « Établissement et usage associé aux activités d'un centre de récupération, de tri et centre de transfert » correspondant à la classe Pi21, remplacé par :

**« Établissement et usage associé aux centre de récupération et de tri, centre de transfert » ;**

**Article 10 – Zones d'aménagement prioritaires et de réserve**

Le règlement de zonage numéro 1841 est modifié à son article 137 en remplaçant l'énoncé « PZ-2014-08 daté de novembre 2014, jointe au présent règlement en annexe VIII », par l'énoncé suivant :

« identifié au plan d'urbanisme »

L'article 137 se lit maintenant comme suit :

*« Dans les zones d'aménagement de réserves comme il est montré sur la Carte des zones d'aménagement prioritaires et de réserves identifié au plan d'urbanisme, ainsi qu'à l'extérieur du périmètre d'urbanisation, la construction de toutes nouvelles rues ou le prolongement d'une rue existante est spécifiquement prohibé. Malgré ce qui précède, il est permis de construire une nouvelle rue ou de prolonger une rue existante dans les zones DESH-1 et DESH-2. »*

**Article 11 – Suppression de l'annexe VIII des zones d'aménagement prioritaires et de réserve**

Le règlement de zonage numéro 1841 est modifié en supprimant l'annexe VIII, soit le plan des zones d'aménagement prioritaires et de réserves PZ-2014-08 datée de novembre 2014.

**Article 12**

Le présent règlement entre en vigueur conformément à la Loi.

---

**ANNEXE A – Grilles des spécifications des constructions et des usages permis par zone**

**ANNEXE B – Plan de zonage**

**ANNEXE C – Tableau n°7 Grilles du nombre de case de stationnement requis par usage**

---

**SYLVIE BEAUREGARD, MAIRESSE**

---

**JULIE LAMARCHE, OMA, GREFFIÈRE**



**RÈGLEMENT NUMÉRO 1841-32-2021**

**RÈGLEMENT OMNIBUS MODIFIANT LE RÈGLEMENT DE ZONAGE NUMÉRO 1841 ET INCLUANT SON PLAN DE ZONAGE POUR LE SECTEUR DE LA RUE BUZZELL.**

---

**CERTIFICAT**

Avis de motion donné le  
Adoption du premier projet de règlement le  
Assemblée publique de consultation le  
Adoption du second projet de règlement le  
Adoption du règlement le  
Approbation du règlement par la M.R.C. le  
Publié conformément à la Loi le

---

**SYLVIE BEAUREGARD, MAIRESSE**

---

**JULIE LAMARCHE, OMA, GREFFIÈRE**

| Grilles des spécifications des constructions et des usages permis par zone<br>Classification des constructions et des usages |        | * * * Zones * * |      |      |      |      |      |
|--|--------|-----------------|------|------|------|------|------|
|  |        | Aa-1            | Aa-2 | Aa-3 | Aa-4 | Aa-5 | Aa-6 |
| Unifamiliale isolée  | H11    | X38             | X38  | X38  | X38  | X38  | X38  |
| Unifamiliale jumelée   | H12    |                 |      |      |      |      |      |
| Unifamiliale en rangée   | H13    |                 |      |      |      |      |      |
| Unifamiliale maison mobile   | H14    |                 |      |      |      |      |      |
| Logement au sous-sol   | H15    |                 |      |      |      |      |      |
| Bifamiliale isolée   | H21    |                 |      |      |      |      |      |
| Bifamiliale jumelée  | H22    |                 |      |      |      |      |      |
| Bifamiliale en rangée  | H23    |                 |      |      |      |      |      |
| Multifamiliale 3 et 4 logements  | H31    |                 |      |      |      |      |      |
| Multifamiliale 5 à 16 logements  | H32    |                 |      |      |      |      |      |
| Multifamiliale 17 à 50 logements   | H33    |                 |      |      |      |      |      |
| Multifamiliale 51 logements et plus  | H34    |                 |      |      |      |      |      |
| Habitation privée 2 chambres pour location   | H41    |                 |      |      |      |      |      |
| Habitation privée d'hébergement 1 à 4 chambres   | H42    |                 |      |      |      |      |      |
| Habitation privée d'hébergement en fonction du nbre de log.  | H43    |                 |      |      |      |      |      |
| Vente au détail biens de consommation  | C11    |                 |      |      |      |      |      |
| Vente au détail biens d'équipements  | C12    |                 |      |      |      |      |      |
| Vente au détail d'objet à caractère érotique   | C13    |                 |      |      |      |      |      |
| Vente au détail produits construction et ferme   | C14    |                 |      |      |      |      |      |
| Vente au détail dépanneur seulement  | C15    |                 |      |      |      |      |      |
| Vente au détail de cannabis  | C16    |                 |      |      |      |      |      |
| Entrepôts  | C21    |                 |      |      |      |      |      |
| Dépôts extérieurs  | C22    |                 |      |      |      |      |      |
| Serv. professionnel office des professions + technique prof.   | C31    |                 |      |      |      |      |      |
| Serv. personnel coiffeur, esthéticienne  | C32    |                 |      |      |      |      |      |
| Traiteur, artisanat  | C33    |                 |      |      |      |      |      |
| Banque, caisse   | C34    |                 |      |      |      |      |      |
| Services commerciaux : plombier, électricien   | C35    |                 |      |      |      |      |      |
| Services funéraires, columbarium et crématorium  | C36    |                 |      |      |      |      |      |
| Services véhicules légers  | C41    |                 |      |      |      |      |      |
| Services véhicules lourds  | C42    |                 |      |      |      |      |      |
| Stationnement usage principal  | C43    |                 |      |      |      |      |      |
| Services de transport de personnes   | C44    |                 |      |      |      |      |      |
| Services de transport de marchandises  | C45    |                 |      |      |      |      |      |
| Activités récréatives intérieures  | C51    |                 |      |      |      |      |      |
| Activités sportives intérieures  | C52    |                 |      |      |      |      |      |
| Spectacles érotiques   | C53    |                 |      |      |      |      |      |
| Activités éducatives intérieures   | C54    |                 |      |      |      |      |      |
| Activités récréatives extérieures extensives   | C55    | X20             | X31  | X20  | X20  | X20  | X20  |
| Activités récréatives extérieures intensives   | C56    |                 |      |      |      |      |      |
| Activités culturelles  | C57    |                 |      |      |      |      |      |
| Services hôteliers   | C61    |                 |      |      |      |      |      |
| Restauration   | C71    |                 |      |      |      |      |      |
| Bar  | C72    |                 |      |      |      |      |      |
| Services publics divers  | Pi10   |                 |      |      |      |      |      |
| Centre de récupération et de tri, centre de transfert  | Pi21   |                 |      |      |      |      |      |
| Écocentre, lieu de mise en valeur des mat. résid. de const. + démo.  | Pi22   |                 |      |      |      |      |      |
| Entreprise offrant un service de location de conteneurs  | Pi23   |                 |      |      |      |      |      |
| Installation de compostage à une échelle industrielle ou municipale  | Pi24   |                 |      |      |      |      |      |
| Installation de biométhanisation, site d'enfouis., lieu de récup.  | Pi25   |                 |      |      |      |      |      |
| Centre de détention  | Pi30   |                 |      |      |      |      |      |
| Utilités publiques   | Pi40   | X               | X    | X    | X    | X    | X    |
| Antennes et tours de communication commerciales  | Pi50   | X               | X    | X    | X    | X    | X    |
| Industries opérations intérieures  | In10   |                 |      |      |      |      |      |
| Industries entreposage extérieur de produits finis   | In20   |                 |      |      |      |      |      |
| Industries entreposage extérieur en vrac   | In30   |                 |      |      |      |      |      |
| Industries reliées à l'agriculture et forêt  | In40   | X               | X    | X    | X    | X    | X    |
| Industries du cannabis   | In50   | X               | X    | X    | X    | X    | X    |
| Agriculture sauf élevage en réclusion  | A10    | X               | X    | X    | X    | X    | X    |
| Élevage en réclusion   | A20    |                 |      |      |      |      |      |
| Autres usages  | W      |                 |      |      |      |      |      |
| Service professionnel et personnel et artisanat  | S      | X               | X    | X    | X    | X    | X    |
| Repas champêtre  | Ch     | X               | X    | X    | X    | X    | X    |
| Gîte touristique 3 chambres maximum  | Gt3    |                 |      |      |      |      |      |
| Gîte touristique 5 chambres maximum  | Gt5    | X               | X    | X    | X    | X    | X    |
| Vente au détail reliée à l'industrie   | Vd     |                 |      |      |      |      |      |
| Logement supplémentaire  | 2° log |                 |      |      |      |      |      |
| Résidence de tourisme  | Rt     |                 |      |      |      |      |      |

**ANNEXE A**  
**1841-32-2021**  
v.8sept2021

| Grilles des spécifications des constructions et des usages permis par zone<br>Classification des constructions et des usages |        | * * * Zones * * |      |      |       |      |
|--|--------|-----------------|------|------|-------|------|
|  |        | Aa-7            | Aa-8 | Aa-9 | Aa-10 | Ab-1 |
| Unifamiliale isolée  | H11    | X38             | X38  | X38  | X38   | X38  |
| Unifamiliale jumelée   | H12    |                 |      |      |       |      |
| Unifamiliale en rangée   | H13    |                 |      |      |       |      |
| Unifamiliale maison mobile   | H14    |                 |      |      |       |      |
| Logement au sous-sol   | H15    |                 |      |      |       |      |
| Bifamiliale isolée   | H21    |                 |      |      |       |      |
| Bifamiliale jumelée  | H22    |                 |      |      |       |      |
| Bifamiliale en rangée  | H23    |                 |      |      |       |      |
| Multifamiliale 3 et 4 logements  | H31    |                 |      |      |       |      |
| Multifamiliale 5 à 16 logements  | H32    |                 |      |      |       |      |
| Multifamiliale 17 à 50 logements   | H33    |                 |      |      |       |      |
| Multifamiliale 51 logements et plus  | H34    |                 |      |      |       |      |
| Habitation privée 2 chambres pour location   | H41    |                 |      |      |       |      |
| Habitation privée d'hébergement 1 à 4 chambres   | H42    |                 |      |      |       |      |
| Habitation privée d'hébergement en fonction du nbre de log.  | H43    |                 |      |      |       |      |
| Vente au détail biens de consommation  | C11    |                 |      |      |       |      |
| Vente au détail biens d'équipements  | C12    |                 |      |      |       |      |
| Vente au détail d'objet à caractère érotique   | C13    |                 |      |      |       |      |
| Vente au détail produits construction et ferme   | C14    |                 |      |      |       |      |
| Vente au détail dépanneur seulement  | C15    |                 |      |      |       |      |
| Vente au détail de cannabis  | C16    |                 |      |      |       |      |
| Entrepôts  | C21    |                 |      |      |       |      |
| Dépôts extérieurs  | C22    |                 |      |      |       |      |
| Serv. professionnel office des professions + technique prof.   | C31    |                 |      |      |       |      |
| Serv. personnel coiffeur, esthéticienne  | C32    |                 |      |      |       |      |
| Traiteur, artisanat  | C33    |                 |      |      |       |      |
| Banque, caisse   | C34    |                 |      |      |       |      |
| Services commerciaux : plombier, électricien   | C35    |                 |      |      |       |      |
| Services funéraires, columbarium et crématorium  | C36    |                 |      |      |       |      |
| Services véhicules légers  | C41    |                 |      |      |       |      |
| Services véhicules lourds  | C42    |                 |      |      |       |      |
| Stationnement usage principal  | C43    |                 |      |      |       |      |
| Services de transport de personnes   | C44    |                 |      |      |       |      |
| Services de transport de marchandises  | C45    |                 |      |      |       |      |
| Activités récréatives intérieures  | C51    |                 |      |      |       |      |
| Activités sportives intérieures  | C52    |                 |      |      |       |      |
| Spectacles érotiques   | C53    |                 |      |      |       |      |
| Activités éducatives intérieures   | C54    |                 |      |      |       |      |
| Activités récréatives extérieures extensives   | C55    | X20             | X20  | X20  | X20   | X20  |
| Activités récréatives extérieures intensives   | C56    |                 |      |      |       |      |
| Activités culturelles  | C57    |                 |      |      |       |      |
| Services hôteliers   | C61    |                 |      |      |       |      |
| Restauration   | C71    |                 |      |      |       |      |
| Bar  | C72    |                 |      |      |       |      |
| Services publics divers  | Pi10   |                 |      |      |       |      |
| Centre de récupération et de tri, centre de transfert  | Pi21   |                 |      |      |       |      |
| Écocentre, lieu de mise en valeur des mat. résid. de const. + démo.  | Pi22   |                 |      |      |       |      |
| Entreprise offrant un service de location de conteneurs  | Pi23   |                 |      |      |       |      |
| Installation de compostage à une échelle industrielle ou municipale  | Pi24   |                 |      |      |       |      |
| Installation de biométhanisation, site d'enfouis., lieu de récup.  | Pi25   |                 |      |      |       |      |
| Centre de détention  | Pi30   |                 |      |      |       |      |
| Utilités publiques   | Pi40   | X               | X    | X    | X     | X    |
| Antennes et tours de communication commerciales  | Pi50   | X               | X    | X    | X     | X    |
| Industries opérations intérieures  | In10   |                 |      |      |       |      |
| Industries entreposage extérieur de produits finis   | In20   |                 |      |      |       |      |
| Industries entreposage extérieur en vrac   | In30   |                 |      |      |       |      |
| Industries reliées à l'agriculture et forêt  | In40   | X               | X    | X    | X     | X    |
| Industries du cannabis   | In50   | X               | X    | X    | X     | X    |
| Agriculture sauf élevage en réclusion  | A10    | X               | X    | X    | X     | X    |
| Élevage en réclusion   | A20    |                 |      |      |       | X    |
| Autres usages  | W      |                 |      |      |       |      |
| Service professionnel et personnel et artisanat  | S      | X               | X    | X    | X     | X    |
| Repas champêtre  | Ch     | X               | X    | X    | X     | X    |
| Gîte touristique 3 chambres maximum  | Gt3    |                 |      |      |       |      |
| Gîte touristique 5 chambres maximum  | Gt5    | X               | X    | X    | X     | X    |
| Vente au détail reliée à l'industrie   | Vd     |                 |      |      |       |      |
| Logement supplémentaire  | 2° log |                 |      |      |       |      |
| Résidence de tourisme  | Rt     |                 |      |      |       |      |



| Grilles des spécifications des constructions et des usages permis par zone<br>Classification des constructions et des usages |        | * Zones * |  |      |      |      |
|--|--------|-----------|--|------|------|------|
|  |        | Ac-1      |  | Ad-1 | Ad-2 | Ad-3 |
| Unifamiliale isolée  | H11    |           |  | X25  | X25  | X25  |
| Unifamiliale jumelée   | H12    |           |  |      |      |      |
| Unifamiliale en rangée   | H13    |           |  |      |      |      |
| Unifamiliale maison mobile   | H14    |           |  |      |      |      |
| Logement au sous-sol   | H15    |           |  |      |      |      |
| Bifamiliale isolée   | H21    |           |  |      |      |      |
| Bifamiliale jumelée  | H22    |           |  |      |      |      |
| Bifamiliale en rangée  | H23    |           |  |      |      |      |
| Multifamiliale 3 et 4 logements  | H31    |           |  |      |      |      |
| Multifamiliale 5 à 16 logements  | H32    |           |  |      |      |      |
| Multifamiliale 17 à 50 logements   | H33    |           |  |      |      |      |
| Multifamiliale 51 logements et plus  | H34    |           |  |      |      |      |
| Habitation privée 2 chambres pour location   | H41    |           |  |      |      |      |
| Habitation privée d'hébergement 1 à 4 chambres   | H42    |           |  |      |      |      |
| Habitation privée d'hébergement en fonction du nbre de log.  | H43    |           |  |      |      |      |
| Vente au détail biens de consommation  | C11    |           |  |      |      |      |
| Vente au détail biens d'équipements  | C12    |           |  |      |      |      |
| Vente au détail d'objet à caractère érotique   | C13    |           |  |      |      |      |
| Vente au détail produits construction et ferme   | C14    |           |  |      |      |      |
| Vente au détail dépanneur seulement  | C15    |           |  |      |      |      |
| Vente au détail de cannabis  | C16    |           |  |      |      |      |
| Entrepôts  | C21    |           |  |      |      |      |
| Dépôts extérieurs  | C22    |           |  |      |      |      |
| Serv. professionnel office des professions + technique prof.   | C31    |           |  |      |      |      |
| Serv. personnel coiffeur, esthéticienne  | C32    |           |  |      |      |      |
| Traiteur, artisanat  | C33    |           |  |      |      |      |
| Banque, caisse   | C34    |           |  |      |      |      |
| Services commerciaux : plombier, électricien   | C35    |           |  |      |      |      |
| Services funéraires, columbarium et crématorium  | C36    |           |  |      |      |      |
| Services véhicules légers  | C41    |           |  |      |      |      |
| Services véhicules lourds  | C42    |           |  |      |      |      |
| Stationnement usage principal  | C43    |           |  |      |      |      |
| Services de transport de personnes   | C44    |           |  |      |      |      |
| Services de transport de marchandises  | C45    |           |  |      |      |      |
| Activités récréatives intérieures  | C51    |           |  |      |      |      |
| Activités sportives intérieures  | C52    |           |  |      |      |      |
| Spectacles érotiques   | C53    |           |  |      |      |      |
| Activités éducatives intérieures   | C54    |           |  |      |      |      |
| Activités récréatives extérieures extensives   | C55    | X20       |  | X20  | X20  | X20  |
| Activités récréatives extérieures intensives   | C56    |           |  |      |      |      |
| Activités culturelles  | C57    |           |  |      |      |      |
| Services hôteliers   | C61    |           |  |      |      |      |
| Restauration   | C71    |           |  |      |      |      |
| Bar  | C72    |           |  |      |      |      |
| Services publics divers  | Pi10   | X         |  |      |      |      |
| Centre de récupération et de tri, centre de transfert  | Pi21   | X         |  |      |      |      |
| Écocentre, lieu de mise en valeur des mat. résid. de const. + démo.  | Pi22   | X         |  |      |      |      |
| Entreprise offrant un service de location de conteneurs  | Pi23   | X         |  |      |      |      |
| Installation de compostage à une échelle industrielle ou municipale  | Pi24   | X         |  |      |      |      |
| Installation de biométhanisation, site d'enfouis., lieu de récup.  | Pi25   | X         |  |      |      |      |
| Centre de détention  | Pi30   |           |  |      |      |      |
| Utilités publiques   | Pi40   | X         |  | X    | X    | X    |
| Antennes et tours de communication commerciales  | Pi50   | X         |  | X    | X    | X    |
| Industries opérations intérieures  | In10   |           |  |      |      |      |
| Industries entreposage extérieur de produits finis   | In20   |           |  |      |      |      |
| Industries entreposage extérieur en vrac   | In30   |           |  |      |      |      |
| Industries reliées à l'agriculture et forêt  | In40   | X         |  | X    | X    | X    |
| Industries du cannabis   | In50   | X         |  | X    | X    | X    |
| Agriculture sauf élevage en réclusion  | A10    | X         |  | X    | X    | X    |
| Élevage en réclusion   | A20    |           |  |      |      |      |
| Autres usages  | W      |           |  |      |      |      |
| Service professionnel et personnel et artisanat  | S      |           |  | X    | X    | X    |
| Repas champêtre  | Ch     |           |  | X    | X    | X    |
| Gîte touristique 3 chambres maximum  | Gt3    |           |  |      |      |      |
| Gîte touristique 5 chambres maximum  | Gt5    |           |  | X    | X    | X    |
| Vente au détail reliée à l'industrie   | Vd     |           |  |      |      |      |
| Logement supplémentaire  | 2° log |           |  |      |      |      |
| Résidence de tourisme  | Rt     |           |  |      |      |      |

| Grilles des spécifications des constructions et des usages permis par zone<br>Classification des constructions et des usages |                    | Zones  |        |        |        |        |        |
|--|--------------------|--------|--------|--------|--------|--------|--------|
|  |                    | AIRE-1 | AIRE-2 | AIRE-3 | AIRE-4 | AIRE-5 | AIRE-6 |
| Unifamiliale isolée  | H11                |        |        |        |        |        |        |
| Unifamiliale jumelée   | H12                |        |        |        |        |        |        |
| Unifamiliale en rangée   | H13                |        |        |        |        |        |        |
| Unifamiliale maison mobile   | H14                |        |        |        |        |        |        |
| Logement au sous-sol   | H15                |        |        |        |        |        |        |
| Bifamiliale isolée   | H21                |        |        |        |        |        |        |
| Bifamiliale jumelée  | H22                |        |        |        |        |        |        |
| Bifamiliale en rangée  | H23                |        |        |        |        |        |        |
| Multifamiliale 3 et 4 logements  | H31                |        |        |        |        |        |        |
| Multifamiliale 5 à 16 logements  | H32                |        |        |        |        |        |        |
| Multifamiliale 17 à 50 logements   | H33                |        |        |        |        |        |        |
| Multifamiliale 51 logements et plus  | H34                |        |        |        |        |        |        |
| Habitation privée 2 chambres pour location   | H41                |        |        |        |        |        |        |
| Habitation privée d'hébergement 1 à 4 chambres   | H42                |        |        |        |        |        |        |
| Habitation privée d'hébergement en fonction du nbre de log.  | H43                |        |        |        |        |        |        |
| Vente au détail biens de consommation  | C11                |        |        |        |        |        |        |
| Vente au détail biens d'équipements  | C12                |        |        |        |        |        |        |
| Vente au détail d'objet à caractère érotique   | C13                |        |        |        |        |        |        |
| Vente au détail produits construction et ferme   | C14                |        |        |        |        |        |        |
| Vente au détail dépanneur seulement  | C15                |        |        |        |        |        |        |
| Vente au détail de cannabis  | C16                |        |        |        |        |        |        |
| Entrepôts  | C21                |        |        |        |        |        |        |
| Dépôts extérieurs  | C22                |        |        |        |        |        |        |
| Serv. professionnel office des professions + technique prof.   | C31                |        |        |        |        |        |        |
| Serv. personnel coiffeur, esthéticienne  | C32                |        |        |        |        |        |        |
| Traiteur, artisanat  | C33                |        |        |        |        |        |        |
| Banque, caisse   | C34                |        |        |        |        |        |        |
| Services commerciaux : plombier, électricien   | C35                |        |        |        |        |        |        |
| Services funéraires, columbarium et crématorium  | C36                |        |        |        |        |        |        |
| Services véhicules légers  | C41                |        |        |        |        |        |        |
| Services <i>véhicules lourds</i>   | C42                |        |        |        |        |        |        |
| Stationnement usage principal  | C43                |        |        |        |        |        |        |
| Services de transport de personnes   | C44                |        |        |        |        |        |        |
| Services de transport de marchandises  | C45                |        |        |        |        |        |        |
| Activités récréatives intérieures  | C51                |        |        |        |        |        |        |
| Activités sportives intérieures  | C52                |        |        |        |        |        |        |
| Spectacles érotiques   | C53                |        |        |        |        |        |        |
| Activités éducatives intérieures   | C54                |        |        |        |        |        |        |
| Activités récréatives extérieures extensives   | C55                | X40    | X40    | X40    | X40    | X40    | X40    |
| Activités récréatives extérieures intensives   | C56                |        |        |        |        |        |        |
| Activités culturelles  | C57                |        |        |        |        |        |        |
| Services hôteliers   | C61                |        |        |        |        |        |        |
| Restauration   | C71                |        |        |        |        |        |        |
| Bar  | C72                |        |        |        |        |        |        |
| Services publics divers  | Pi10               | X40    | X40    | X40    | X40    | X40    | X40    |
| Centre de récupération et de tri, centre de transfert  | Pi21               |        |        |        |        |        |        |
| Écocentre, lieu de mise en valeur des mat. résid. de const. + démo.  | Pi22               |        |        |        |        |        |        |
| Entreprise offrant un service de location de conteneurs  | Pi23               |        |        |        |        |        |        |
| Installation de compostage à une échelle industrielle ou municipale  | Pi24               |        |        |        |        |        |        |
| Installation de biométhanisation, site d'enfouis., lieu de récup.  | Pi25               |        |        |        |        |        |        |
| Centre de détention  | Pi30               |        |        |        |        |        |        |
| Utilités publiques   | Pi40               | X40    | X40    | X40    | X40    | X40    | X40    |
| Antennes et tours de communication commerciales  | Pi50               |        |        |        |        |        |        |
| Industries opérations intérieures  | In10               |        |        |        |        |        |        |
| Industries entreposage extérieur de produits finis   | In20               |        |        |        |        |        |        |
| Industries entreposage extérieur en vrac   | In30               |        |        |        |        |        |        |
| Industries reliées à l'agriculture et forêt  | In40               |        |        |        |        |        |        |
| Industries du cannabis   | In50               |        |        |        |        |        |        |
| Agriculture sauf élevage en réclusion  | A10                |        |        |        |        |        |        |
| Élevage en réclusion   | A20                |        |        |        |        |        |        |
| Autres usages  | W                  |        |        |        |        |        |        |
| Service professionnel et personnel et artisanat  | S                  |        |        |        |        |        |        |
| Repas champêtre  | Ch                 |        |        |        |        |        |        |
| Gîte touristique 3 chambres maximum  | Gt3                |        |        |        |        |        |        |
| Gîte touristique 5 chambres maximum  | Gt5                |        |        |        |        |        |        |
| Vente au détail reliée à l'industrie   | Vd                 |        |        |        |        |        |        |
| Logement supplémentaire  | 2 <sup>e</sup> log |        |        |        |        |        |        |
| Résidence de tourisme  | Rt                 |        |        |        |        |        |        |

| Grilles des spécifications des constructions et des usages permis par zone<br>Classification des constructions et des usages |                    | Zones  |        |        |         |         |         |
|--|--------------------|--------|--------|--------|---------|---------|---------|
|  |                    | AIRE-7 | AIRE-8 | AIRE-9 | AIRE-10 | AIRE-11 | AIRE-12 |
| Unifamiliale isolée  | H11                |        |        |        |         |         |         |
| Unifamiliale jumelée   | H12                |        |        |        |         |         |         |
| Unifamiliale en rangée   | H13                |        |        |        |         |         |         |
| Unifamiliale maison mobile   | H14                |        |        |        |         |         |         |
| Logement au sous-sol   | H15                |        |        |        |         |         |         |
| Bifamiliale isolée   | H21                |        |        |        |         |         |         |
| Bifamiliale jumelée  | H22                |        |        |        |         |         |         |
| Bifamiliale en rangée  | H23                |        |        |        |         |         |         |
| Multifamiliale 3 et 4 logements  | H31                |        |        |        |         |         |         |
| Multifamiliale 5 à 16 logements  | H32                |        |        |        |         |         |         |
| Multifamiliale 17 à 50 logements   | H33                |        |        |        |         |         |         |
| Multifamiliale 51 logements et plus  | H34                |        |        |        |         |         |         |
| Habitation privée 2 chambres pour location   | H41                |        |        |        |         |         |         |
| Habitation privée d'hébergement 1 à 4 chambres   | H42                |        |        |        |         |         |         |
| Habitation privée d'hébergement en fonction du nbre de log.  | H43                |        |        |        |         |         |         |
| Vente au détail biens de consommation  | C11                |        |        |        |         |         |         |
| Vente au détail biens d'équipements  | C12                |        |        |        |         |         |         |
| Vente au détail d'objet à caractère érotique   | C13                |        |        |        |         |         |         |
| Vente au détail produits construction et ferme   | C14                |        |        |        |         |         |         |
| Vente au détail dépanneur seulement  | C15                |        |        |        |         |         |         |
| Vente au détail de cannabis  | C16                |        |        |        |         |         |         |
| Entrepôts  | C21                |        |        |        |         |         |         |
| Dépôts extérieurs  | C22                |        |        |        |         |         |         |
| Serv. professionnel office des professions + technique prof.   | C31                |        |        |        |         |         |         |
| Serv. personnel coiffeur, esthéticienne  | C32                |        |        |        |         |         |         |
| Traiteur, artisanat  | C33                |        |        |        |         |         |         |
| Banque, caisse   | C34                |        |        |        |         |         |         |
| Services commerciaux : plombier, électricien   | C35                |        |        |        |         |         |         |
| Services funéraires, columbarium et crématorium  | C36                |        |        |        |         |         |         |
| Services véhicules légers  | C41                |        |        |        |         |         |         |
| Services véhicules lourds  | C42                |        |        |        |         |         |         |
| Stationnement usage principal  | C43                |        |        |        |         |         |         |
| Services de transport de personnes   | C44                |        |        |        |         |         |         |
| Services de transport de marchandises  | C45                |        |        |        |         |         |         |
| Activités récréatives intérieures  | C51                |        |        |        |         |         |         |
| Activités sportives intérieures  | C52                |        |        |        |         |         |         |
| Spectacles érotiques   | C53                |        |        |        |         |         |         |
| Activités éducatives intérieures   | C54                |        |        |        |         |         |         |
| Activités récréatives extérieures extensives   | C55                | X40    | X40    | X40    | X40     | X40     | X40     |
| Activités récréatives extérieures intensives   | C56                |        |        |        |         |         |         |
| Activités culturelles  | C57                |        |        |        |         |         |         |
| Services hôteliers   | C61                |        |        |        |         |         |         |
| Restauration   | C71                |        |        |        |         |         |         |
| Bar  | C72                |        |        |        |         |         |         |
| Services publics divers  | Pi10               | X40    | X40    | X40    | X40     | X40     | X40     |
| Centre de récupération et de tri, centre de transfert  | Pi21               |        |        |        |         |         |         |
| Écocentre, lieu de mise en valeur des mat. résid. de const. + démo.  | Pi22               |        |        |        |         |         |         |
| Entreprise offrant un service de location de conteneurs  | Pi23               |        |        |        |         |         |         |
| Installation de compostage à une échelle industrielle ou municipale  | Pi24               |        |        |        |         |         |         |
| Installation de biométhanisation, site d'enfouis., lieu de récup.  | Pi25               |        |        |        |         |         |         |
| Centre de détention  | Pi30               |        |        |        |         |         |         |
| Utilités publiques   | Pi40               | X40    | X40    | X40    | X40     | X40     | X40     |
| Antennes et tours de communication commerciales  | Pi50               |        |        |        |         |         |         |
| Industries opérations intérieures  | In10               |        |        |        |         |         |         |
| Industries entreposage extérieur de produits finis   | In20               |        |        |        |         |         |         |
| Industries entreposage extérieur en vrac   | In30               |        |        |        |         |         |         |
| Industries reliées à l'agriculture et forêt  | In40               |        |        |        |         |         |         |
| Industries du cannabis   | In50               |        |        |        |         |         |         |
| Agriculture sauf élevage en réclusion  | A10                |        |        |        |         |         |         |
| Élevage en réclusion   | A20                |        |        |        |         |         |         |
| Autres usages  | W                  |        |        |        |         |         |         |
| Service professionnel et personnel et artisanat  | S                  |        |        |        |         |         |         |
| Repas champêtre  | Ch                 |        |        |        |         |         |         |
| Gîte touristique 3 chambres maximum  | Gt3                |        |        |        |         |         |         |
| Gîte touristique 5 chambres maximum  | Gt5                |        |        |        |         |         |         |
| Vente au détail reliée à l'industrie   | Vd                 |        |        |        |         |         |         |
| Logement supplémentaire  | 2 <sup>e</sup> log |        |        |        |         |         |         |
| Résidence de tourisme  | Rt                 |        |        |        |         |         |         |

| Grilles des spécifications des constructions et des usages permis par zone<br>Classification des constructions et des usages |                    | Zones   |         |         |         |         |         |
|--|--------------------|---------|---------|---------|---------|---------|---------|
|  |                    | AIRE-13 | AIRE-14 | AIRE-15 | AIRE-16 | AIRE-17 | AIRE-18 |
| Unifamiliale isolée  | H11                |         |         |         |         |         |         |
| Unifamiliale jumelée   | H12                |         |         |         |         |         |         |
| Unifamiliale en rangée   | H13                |         |         |         |         |         |         |
| Unifamiliale maison mobile   | H14                |         |         |         |         |         |         |
| Logement au sous-sol   | H15                |         |         |         |         |         |         |
| Bifamiliale isolée   | H21                |         |         |         |         |         |         |
| Bifamiliale jumelée  | H22                |         |         |         |         |         |         |
| Bifamiliale en rangée  | H23                |         |         |         |         |         |         |
| Multifamiliale 3 et 4 logements  | H31                |         |         |         |         |         |         |
| Multifamiliale 5 à 16 logements  | H32                |         |         |         |         |         |         |
| Multifamiliale 17 à 50 logements   | H33                |         |         |         |         |         |         |
| Multifamiliale 51 logements et plus  | H34                |         |         |         |         |         |         |
| Habitation privée 2 chambres pour location   | H41                |         |         |         |         |         |         |
| Habitation privée d'hébergement 1 à 4 chambres   | H42                |         |         |         |         |         |         |
| Habitation privée d'hébergement en fonction du nbre de log.  | H43                |         |         |         |         |         |         |
| Vente au détail biens de consommation  | C11                |         |         |         |         |         |         |
| Vente au détail biens d'équipements  | C12                |         |         |         |         |         |         |
| Vente au détail d'objet à caractère érotique   | C13                |         |         |         |         |         |         |
| Vente au détail produits construction et ferme   | C14                |         |         |         |         |         |         |
| Vente au détail dépanneur seulement  | C15                |         |         |         |         |         |         |
| Vente au détail de cannabis  | C16                |         |         |         |         |         |         |
| Entrepôts  | C21                |         |         |         |         |         |         |
| Dépôts extérieurs  | C22                |         |         |         |         |         |         |
| Serv. professionnel office des professions + technique prof.   | C31                |         |         |         |         |         |         |
| Serv. personnel coiffeur, esthéticienne  | C32                |         |         |         |         |         |         |
| Traiteur, artisanat  | C33                |         |         |         |         |         |         |
| Banque, caisse   | C34                |         |         |         |         |         |         |
| Services commerciaux : plombier, électricien   | C35                |         |         |         |         |         |         |
| Services funéraires, columbarium et crématorium  | C36                |         |         |         |         |         |         |
| Services véhicules légers  | C41                |         |         |         |         |         |         |
| Services <i>véhicules lourds</i>   | C42                |         |         |         |         |         |         |
| Stationnement usage principal  | C43                |         |         |         |         |         |         |
| Services de transport de personnes   | C44                |         |         |         |         |         |         |
| Services de transport de marchandises  | C45                |         |         |         |         |         |         |
| Activités récréatives intérieures  | C51                |         |         |         |         |         |         |
| Activités sportives intérieures  | C52                |         |         |         |         |         |         |
| Spectacles érotiques   | C53                |         |         |         |         |         |         |
| Activités éducatives intérieures   | C54                |         |         |         |         |         |         |
| Activités récréatives extérieures extensives   | C55                | X40     | X40     | X40     | X40     | X40     | X40     |
| Activités récréatives extérieures intensives   | C56                |         |         |         |         |         |         |
| Activités culturelles  | C57                |         |         |         |         |         |         |
| Services hôteliers   | C61                |         |         |         |         |         |         |
| Restauration   | C71                |         |         |         |         |         |         |
| Bar  | C72                |         |         |         |         |         |         |
| Services publics divers  | Pi10               | X40     | X40     | X40     | X40     | X40     | X40     |
| Centre de récupération et de tri, centre de transfert  | Pi21               |         |         |         |         |         |         |
| Écocentre, lieu de mise en valeur des mat. résid. de const. + démo.  | Pi22               |         |         |         |         |         |         |
| Entreprise offrant un service de location de conteneurs  | Pi23               |         |         |         |         |         |         |
| Installation de compostage à une échelle industrielle ou municipale  | Pi24               |         |         |         |         |         |         |
| Installation de biométhanisation, site d'enfouis., lieu de récup.  | Pi25               |         |         |         |         |         |         |
| Centre de détention  | Pi30               |         |         |         |         |         |         |
| Utilités publiques   | Pi40               | X40     | X40     | X40     | X40     | X40     | X40     |
| Antennes et tours de communication commerciales  | Pi50               |         |         |         |         |         |         |
| Industries opérations intérieures  | In10               |         |         |         |         |         |         |
| Industries entreposage extérieur de produits finis   | In20               |         |         |         |         |         |         |
| Industries entreposage extérieur en vrac   | In30               |         |         |         |         |         |         |
| Industries reliées à l'agriculture et forêt  | In40               |         |         |         |         |         |         |
| Industries du cannabis   | In50               |         |         |         |         |         |         |
| Agriculture sauf élevage en réclusion  | A10                |         |         |         |         |         |         |
| Élevage en réclusion   | A20                |         |         |         |         |         |         |
| Autres usages  | W                  |         |         |         |         |         |         |
| Service professionnel et personnel et artisanat  | S                  |         |         |         |         |         |         |
| Repas champêtre  | Ch                 |         |         |         |         |         |         |
| Gîte touristique 3 chambres maximum  | Gt3                |         |         |         |         |         |         |
| Gîte touristique 5 chambres maximum  | Gt5                |         |         |         |         |         |         |
| Vente au détail reliée à l'industrie   | Vd                 |         |         |         |         |         |         |
| Logement supplémentaire  | 2 <sup>e</sup> log |         |         |         |         |         |         |
| Résidence de tourisme  | Rt                 |         |         |         |         |         |         |

| Grilles des spécifications des constructions et des usages permis par zone<br>Classification des constructions et des usages |                    | Zones   |         |         |         |         |         |
|--|--------------------|---------|---------|---------|---------|---------|---------|
|  |                    | AIRE-19 | AIRE-20 | AIRE-21 | AIRE-22 | AIRE-23 | AIRE-24 |
| Unifamiliale isolée  | H11                |         |         |         |         |         |         |
| Unifamiliale jumelée   | H12                |         |         |         |         |         |         |
| Unifamiliale en rangée   | H13                |         |         |         |         |         |         |
| Unifamiliale maison mobile   | H14                |         |         |         |         |         |         |
| Logement au sous-sol   | H15                |         |         |         |         |         |         |
| Bifamiliale isolée   | H21                |         |         |         |         |         |         |
| Bifamiliale jumelée  | H22                |         |         |         |         |         |         |
| Bifamiliale en rangée  | H23                |         |         |         |         |         |         |
| Multifamiliale 3 et 4 logements  | H31                |         |         |         |         |         |         |
| Multifamiliale 5 à 16 logements  | H32                |         |         |         |         |         |         |
| Multifamiliale 17 à 50 logements   | H33                |         |         |         |         |         |         |
| Multifamiliale 51 logements et plus  | H34                |         |         |         |         |         |         |
| Habitation privée 2 chambres pour location   | H41                |         |         |         |         |         |         |
| Habitation privée d'hébergement 1 à 4 chambres   | H42                |         |         |         |         |         |         |
| Habitation privée d'hébergement en fonction du nbre de log.  | H43                |         |         |         |         |         |         |
| Vente au détail biens de consommation  | C11                |         |         |         |         |         |         |
| Vente au détail biens d'équipements  | C12                |         |         |         |         |         |         |
| Vente au détail d'objet à caractère érotique   | C13                |         |         |         |         |         |         |
| Vente au détail produits construction et ferme   | C14                |         |         |         |         |         |         |
| Vente au détail dépanneur seulement  | C15                |         |         |         |         |         |         |
| Vente au détail de cannabis  | C16                |         |         |         |         |         |         |
| Entrepôts  | C21                |         |         |         |         |         |         |
| Dépôts extérieurs  | C22                |         |         |         |         |         |         |
| Serv. professionnel office des professions + technique prof.   | C31                |         |         |         |         |         |         |
| Serv. personnel coiffeur, esthéticienne  | C32                |         |         |         |         |         |         |
| Traiteur, artisanat  | C33                |         |         |         |         |         |         |
| Banque, caisse   | C34                |         |         |         |         |         |         |
| Services commerciaux : plombier, électricien   | C35                |         |         |         |         |         |         |
| Services funéraires, columbarium et crématorium  | C36                |         |         |         |         |         |         |
| Services véhicules légers  | C41                |         |         |         |         |         |         |
| Services <i>véhicules lourds</i>   | C42                |         |         |         |         |         |         |
| Stationnement usage principal  | C43                |         |         |         |         |         |         |
| Services de transport de personnes   | C44                |         |         |         |         |         |         |
| Services de transport de marchandises  | C45                |         |         |         |         |         |         |
| Activités récréatives intérieures  | C51                |         |         |         |         |         |         |
| Activités sportives intérieures  | C52                |         |         |         |         |         |         |
| Spectacles érotiques   | C53                |         |         |         |         |         |         |
| Activités éducatives intérieures   | C54                |         |         |         |         |         |         |
| Activités récréatives extérieures extensives   | C55                | X40     | X40     | X40     | X40     | X40     | X40     |
| Activités récréatives extérieures intensives   | C56                |         |         |         |         |         |         |
| Activités culturelles  | C57                |         |         |         |         |         |         |
| Services hôteliers   | C61                |         |         |         |         |         |         |
| Restauration   | C71                |         |         |         |         |         |         |
| Bar  | C72                |         |         |         |         |         |         |
| Services publics divers  | Pi10               | X40     | X40     | X40     | X40     | X40     | X40     |
| Centre de récupération et de tri, centre de transfert  | Pi21               |         |         |         |         |         |         |
| Écocentre, lieu de mise en valeur des mat. résid. de const. + démo.  | Pi22               |         |         |         |         |         |         |
| Entreprise offrant un service de location de conteneurs  | Pi23               |         |         |         |         |         |         |
| Installation de compostage à une échelle industrielle ou municipale  | Pi24               |         |         |         |         |         |         |
| Installation de biométhanisation, site d'enfouis., lieu de récup.  | Pi25               |         |         |         |         |         |         |
| Centre de détention  | Pi30               |         |         |         |         |         |         |
| Utilités publiques   | Pi40               | X40     | X40     | X40     | X40     | X40     | X40     |
| Antennes et tours de communication commerciales  | Pi50               |         |         |         |         |         |         |
| Industries opérations intérieures  | In10               |         |         |         |         |         |         |
| Industries entreposage extérieur de produits finis   | In20               |         |         |         |         |         |         |
| Industries entreposage extérieur en vrac   | In30               |         |         |         |         |         |         |
| Industries reliées à l'agriculture et forêt  | In40               |         |         |         |         |         |         |
| Industries du cannabis   | In50               |         |         |         |         |         |         |
| Agriculture sauf élevage en réclusion  | A10                |         |         |         |         |         |         |
| Élevage en réclusion   | A20                |         |         |         |         |         |         |
| Autres usages  | W                  |         |         |         |         |         |         |
| Service professionnel et personnel et artisanat  | S                  |         |         |         |         |         |         |
| Repas champêtre  | Ch                 |         |         |         |         |         |         |
| Gîte touristique 3 chambres maximum  | Gt3                |         |         |         |         |         |         |
| Gîte touristique 5 chambres maximum  | Gt5                |         |         |         |         |         |         |
| Vente au détail reliée à l'industrie   | Vd                 |         |         |         |         |         |         |
| Logement supplémentaire  | 2 <sup>e</sup> log |         |         |         |         |         |         |
| Résidence de tourisme  | Rt                 |         |         |         |         |         |         |

| Grilles des spécifications des constructions et des usages permis par zone<br>Classification des constructions et des usages |                    | Zones   |         |         |         |         |         |
|--|--------------------|---------|---------|---------|---------|---------|---------|
|  |                    | AIRE-25 | AIRE-26 | AIRE-27 | AIRE-28 | AIRE-29 | AIRE-30 |
| Unifamiliale isolée  | H11                |         |         |         |         |         |         |
| Unifamiliale jumelée   | H12                |         |         |         |         |         |         |
| Unifamiliale en rangée   | H13                |         |         |         |         |         |         |
| Unifamiliale maison mobile   | H14                |         |         |         |         |         |         |
| Logement au sous-sol   | H15                |         |         |         |         |         |         |
| Bifamiliale isolée   | H21                |         |         |         |         |         |         |
| Bifamiliale jumelée  | H22                |         |         |         |         |         |         |
| Bifamiliale en rangée  | H23                |         |         |         |         |         |         |
| Multifamiliale 3 et 4 logements  | H31                |         |         |         |         |         |         |
| Multifamiliale 5 à 16 logements  | H32                |         |         |         |         |         |         |
| Multifamiliale 17 à 50 logements   | H33                |         |         |         |         |         |         |
| Multifamiliale 51 logements et plus  | H34                |         |         |         |         |         |         |
| Habitation privée 2 chambres pour location   | H41                |         |         |         |         |         |         |
| Habitation privée d'hébergement 1 à 4 chambres   | H42                |         |         |         |         |         |         |
| Habitation privée d'hébergement en fonction du nbre de log.  | H43                |         |         |         |         |         |         |
| Vente au détail biens de consommation  | C11                |         |         |         |         |         |         |
| Vente au détail biens d'équipements  | C12                |         |         |         |         |         |         |
| Vente au détail d'objet à caractère érotique   | C13                |         |         |         |         |         |         |
| Vente au détail produits construction et ferme   | C14                |         |         |         |         |         |         |
| Vente au détail dépanneur seulement  | C15                |         |         |         |         |         |         |
| Vente au détail de cannabis  | C16                |         |         |         |         |         |         |
| Entrepôts  | C21                |         |         |         |         |         |         |
| Dépôts extérieurs  | C22                |         |         |         |         |         |         |
| Serv. professionnel office des professions + technique prof.   | C31                |         |         |         |         |         |         |
| Serv. personnel coiffeur, esthéticienne  | C32                |         |         |         |         |         |         |
| Traiteur, artisanat  | C33                |         |         |         |         |         |         |
| Banque, caisse   | C34                |         |         |         |         |         |         |
| Services commerciaux : plombier, électricien   | C35                |         |         |         |         |         |         |
| Services funéraires, columbarium et crématorium  | C36                |         |         |         |         |         |         |
| Services véhicules légers  | C41                |         |         |         |         |         |         |
| Services véhicules lourds  | C42                |         |         |         |         |         |         |
| Stationnement usage principal  | C43                |         |         |         |         |         |         |
| Services de transport de personnes   | C44                |         |         |         |         |         |         |
| Services de transport de marchandises  | C45                |         |         |         |         |         |         |
| Activités récréatives intérieures  | C51                |         |         |         |         |         |         |
| Activités sportives intérieures  | C52                |         |         |         |         |         |         |
| Spectacles érotiques   | C53                |         |         |         |         |         |         |
| Activités éducatives intérieures   | C54                |         |         |         |         |         |         |
| Activités récréatives extérieures extensives   | C55                | X40     | X40     | X40     | X40     | X40     | X40     |
| Activités récréatives extérieures intensives   | C56                |         |         |         |         |         |         |
| Activités culturelles  | C57                |         |         |         |         |         |         |
| Services hôteliers   | C61                |         |         |         |         |         |         |
| Restauration   | C71                |         |         |         |         |         |         |
| Bar  | C72                |         |         |         |         |         |         |
| Services publics divers  | Pi10               | X40     | X40     | X40     | X40     | X40     | X40     |
| Centre de récupération et de tri, centre de transfert  | Pi21               |         |         |         |         |         |         |
| Écocentre, lieu de mise en valeur des mat. résid. de const. + démo.  | Pi22               |         |         |         |         |         |         |
| Entreprise offrant un service de location de conteneurs  | Pi23               |         |         |         |         |         |         |
| Installation de compostage à une échelle industrielle ou municipale  | Pi24               |         |         |         |         |         |         |
| Installation de biométhanisation, site d'enfouis., lieu de récup.  | Pi25               |         |         |         |         |         |         |
| Centre de détention  | Pi30               |         |         |         |         |         |         |
| Utilités publiques   | Pi40               | X40     | X40     | X40     | X40     | X40     | X40     |
| Antennes et tours de communication commerciales  | Pi50               |         |         |         |         |         |         |
| Industries opérations intérieures  | In10               |         |         |         |         |         |         |
| Industries entreposage extérieur de produits finis   | In20               |         |         |         |         |         |         |
| Industries entreposage extérieur en vrac   | In30               |         |         |         |         |         |         |
| Industries reliées à l'agriculture et forêt  | In40               |         |         |         |         |         |         |
| Industries du cannabis   | In50               |         |         |         |         |         |         |
| Agriculture sauf élevage en réclusion  | A10                |         |         |         |         |         |         |
| Élevage en réclusion   | A20                |         |         |         |         |         |         |
| Autres usages  | W                  |         |         |         |         |         |         |
| Service professionnel et personnel et artisanat  | S                  |         |         |         |         |         |         |
| Repas champêtre  | Ch                 |         |         |         |         |         |         |
| Gîte touristique 3 chambres maximum  | Gt3                |         |         |         |         |         |         |
| Gîte touristique 5 chambres maximum  | Gt5                |         |         |         |         |         |         |
| Vente au détail reliée à l'industrie   | Vd                 |         |         |         |         |         |         |
| Logement supplémentaire  | 2 <sup>e</sup> log |         |         |         |         |         |         |
| Résidence de tourisme  | Rt                 |         |         |         |         |         |         |

| Grilles des spécifications des constructions et des usages permis par zone<br>Classification des constructions et des usages |        | * Zones * |  |      |        |       |
|--|--------|-----------|--|------|--------|-------|
|  |        | Ap-1      |  | Ca-1 | Ca-2   | Caa-1 |
| Unifamiliale isolée  | H11    |           |  | X19  |        | X19   |
| Unifamiliale jumelée   | H12    |           |  |      |        |       |
| Unifamiliale en rangée   | H13    |           |  |      |        |       |
| Unifamiliale maison mobile   | H14    |           |  |      |        |       |
| Logement au sous-sol   | H15    |           |  |      |        |       |
| Bifamiliale isolée   | H21    |           |  | X19  |        |       |
| Bifamiliale jumelée  | H22    |           |  |      |        |       |
| Bifamiliale en rangée  | H23    |           |  |      |        |       |
| Multifamiliale 3 et 4 logements  | H31    |           |  |      |        | X19   |
| Multifamiliale 5 à 16 logements  | H32    |           |  |      |        | X     |
| Multifamiliale 17 à 50 logements   | H33    |           |  |      |        |       |
| Multifamiliale 51 logements et plus  | H34    |           |  |      |        |       |
| Habitation privée 2 chambres pour location   | H41    |           |  |      |        |       |
| Habitation privée d'hébergement 1 à 4 chambres   | H42    |           |  |      |        |       |
| Habitation privée d'hébergement en fonction du nbre de log.  | H43    |           |  |      |        | X     |
| Vente au détail biens de consommation  | C11    |           |  |      | X      | X22   |
| Vente au détail biens d'équipements  | C12    |           |  |      | X      | X22   |
| Vente au détail d'objet à caractère érotique   | C13    |           |  |      |        |       |
| Vente au détail produits construction et ferme   | C14    | X         |  |      |        |       |
| Vente au détail dépanneur seulement  | C15    |           |  |      | X      | X     |
| Vente au détail de cannabis  | C16    |           |  |      |        |       |
| Entrepôts  | C21    |           |  |      |        |       |
| Dépôts extérieurs  | C22    |           |  |      |        |       |
| Serv. professionnel office des professions + technique prof.   | C31    |           |  | X    | X      | X     |
| Serv. personnel coiffeur, esthéticienne  | C32    |           |  | X    | X      | X     |
| Traiteur, artisanat  | C33    |           |  |      | X      | X     |
| Banque, caisse   | C34    |           |  |      |        | X22   |
| Services commerciaux : plombier, électricien   | C35    |           |  |      |        |       |
| Services funéraires, columbarium et crématorium  | C36    |           |  |      |        |       |
| Services véhicules légers  | C41    |           |  |      | X9, 10 |       |
| Services véhicules lourds  | C42    |           |  |      |        |       |
| Stationnement usage principal  | C43    |           |  |      |        |       |
| Services de transport de personnes   | C44    |           |  |      |        |       |
| Services de transport de marchandises  | C45    |           |  |      |        |       |
| Activités récréatives intérieures  | C51    |           |  | X    |        |       |
| Activités sportives intérieures  | C52    |           |  |      |        | X     |
| Spectacles érotiques   | C53    |           |  |      |        |       |
| Activités éducatives intérieures   | C54    |           |  |      |        | X     |
| Activités récréatives extérieures extensives   | C55    |           |  |      | X20    | X20   |
| Activités récréatives extérieures intensives   | C56    |           |  |      |        |       |
| Activités culturelles  | C57    |           |  | X    | X      | X     |
| Services hôteliers   | C61    |           |  | X1   |        |       |
| Restauration   | C71    |           |  | X    | X      | X     |
| Bar  | C72    |           |  | X    |        |       |
| Services publics divers  | Pi10   |           |  | X    |        | X     |
| Centre de récupération et de tri, centre de transfert  | Pi21   |           |  |      |        |       |
| Écocentre, lieu de mise en valeur des mat. résid. de const. + démo.  | Pi22   |           |  |      |        |       |
| Entreprise offrant un service de location de conteneurs  | Pi23   |           |  |      |        |       |
| Installation de compostage à une échelle industrielle ou municipale  | Pi24   |           |  |      |        |       |
| Installation de biométhanisation, site d'enfouis., lieu de récup.  | Pi25   |           |  |      |        |       |
| Centre de détention  | Pi30   |           |  |      |        |       |
| Utilités publiques   | Pi40   | X         |  | X    | X      | X     |
| Antennes et tours de communication commerciales  | Pi50   |           |  |      |        |       |
| Industries opérations intérieures  | In10   |           |  |      |        |       |
| Industries entreposage extérieur de produits finis   | In20   |           |  |      |        |       |
| Industries entreposage extérieur en vrac   | In30   |           |  |      |        |       |
| Industries reliées à l'agriculture et forêt  | In40   | X         |  |      |        |       |
| Industries du cannabis   | In50   |           |  |      |        |       |
| Agriculture sauf élevage en réclusion  | A10    | X         |  |      |        |       |
| Élevage en réclusion   | A20    |           |  |      |        |       |
| Autres usages  | W      |           |  |      |        |       |
| Service professionnel et personnel et artisanat  | S      |           |  |      |        |       |
| Repas champêtre  | Ch     |           |  |      |        |       |
| Gîte touristique 3 chambres maximum  | Gt3    |           |  |      |        |       |
| Gîte touristique 5 chambres maximum  | Gt5    |           |  |      |        | X     |
| Vente au détail reliée à l'industrie   | Vd     |           |  | X    | X      | X     |
| Logement supplémentaire  | 2° log |           |  |      |        |       |
| Résidence de tourisme  | Rt     |           |  |      |        |       |



| Grilles des spécifications des constructions et des usages permis par zone<br>Classification des constructions et des usages |        | * Zones * |  |       |       |      |
|--|--------|-----------|--|-------|-------|------|
|  |        | Cab-1     |  | CaP-1 | CaP-2 | Cb-1 |
| Unifamiliale isolée  | H11    |           |  | X19   | X19   | X19  |
| Unifamiliale jumelée   | H12    |           |  |       |       |      |
| Unifamiliale en rangée   | H13    |           |  |       |       |      |
| Unifamiliale maison mobile   | H14    |           |  |       |       |      |
| Logement au sous-sol   | H15    |           |  |       |       |      |
| Bifamiliale isolée   | H21    |           |  | X     | X19   | X    |
| Bifamiliale jumelée  | H22    |           |  | X     |       | X    |
| Bifamiliale en rangée  | H23    |           |  |       |       |      |
| Multifamiliale 3 et 4 logements  | H31    |           |  | X     |       | X    |
| Multifamiliale 5 à 16 logements  | H32    |           |  | X16   | X     | X    |
| Multifamiliale 17 à 50 logements   | H33    |           |  |       |       |      |
| Multifamiliale 51 logements et plus  | H34    |           |  |       |       |      |
| Habitation privée 2 chambres pour location   | H41    |           |  |       |       |      |
| Habitation privée d'hébergement 1 à 4 chambres   | H42    |           |  |       |       |      |
| Habitation privée d'hébergement en fonction du nbre de log.  | H43    |           |  | X     | X     | X    |
| Vente au détail biens de consommation  | C11    | X         |  | X43   |       | X    |
| Vente au détail biens d'équipements  | C12    | X         |  |       |       | X    |
| Vente au détail d'objet à caractère érotique   | C13    | X         |  |       |       |      |
| Vente au détail produits construction et ferme   | C14    | X         |  |       |       |      |
| Vente au détail dépanneur seulement  | C15    | X         |  |       |       | X    |
| Vente au détail de cannabis  | C16    |           |  |       |       |      |
| Entrepôts  | C21    |           |  |       |       |      |
| Dépôts extérieurs  | C22    |           |  |       |       |      |
| Serv. professionnel office des professions + technique prof.   | C31    |           |  | X     | X     | X    |
| Serv. personnel coiffeur, esthéticienne  | C32    |           |  | X     | X     | X    |
| Traiteur, artisanat  | C33    |           |  | X     | X     | X    |
| Banque, caisse   | C34    |           |  |       |       |      |
| Services commerciaux : plombier, électricien   | C35    |           |  |       |       | X    |
| Services funéraires, columbarium et crématorium  | C36    |           |  | X     |       |      |
| Services véhicules légers  | C41    |           |  |       |       | X17  |
| Services véhicules lourds  | C42    |           |  |       |       |      |
| Stationnement usage principal  | C43    |           |  |       |       |      |
| Services de transport de personnes   | C44    | X         |  |       |       | X    |
| Services de transport de marchandises  | C45    | X         |  |       |       |      |
| Activités récréatives intérieures  | C51    |           |  | X     |       |      |
| Activités sportives intérieures  | C52    |           |  |       |       |      |
| Spectacles érotiques   | C53    | X         |  |       |       |      |
| Activités éducatives intérieures   | C54    |           |  | X     | X     | X    |
| Activités récréatives extérieures extensives   | C55    | X20       |  | X20   | X20   | X20  |
| Activités récréatives extérieures intensives   | C56    | X         |  |       |       |      |
| Activités culturelles  | C57    | X         |  | X     | X     |      |
| Services hôteliers   | C61    | X         |  |       | X4    |      |
| Restauration   | C71    | X         |  | X     |       | X    |
| Bar  | C72    | X         |  |       |       |      |
| Services publics divers  | Pi10   | X         |  | X     | X     | X    |
| Centre de récupération et de tri, centre de transfert  | Pi21   |           |  |       |       |      |
| Écocentre, lieu de mise en valeur des mat. résid. de const. + démo.  | Pi22   |           |  |       |       |      |
| Entreprise offrant un service de location de conteneurs  | Pi23   |           |  |       |       |      |
| Installation de compostage à une échelle industrielle ou municipale  | Pi24   |           |  |       |       |      |
| Installation de biométhanisation, site d'enfouis., lieu de récup.  | Pi25   |           |  |       |       |      |
| Centre de détention  | Pi30   |           |  |       |       |      |
| Utilités publiques   | Pi40   | X         |  | X     | X     | X    |
| Antennes et tours de communication commerciales  | Pi50   |           |  |       |       |      |
| Industries opérations intérieures  | In10   |           |  |       |       |      |
| Industries entreposage extérieur de produits finis   | In20   |           |  |       |       |      |
| Industries entreposage extérieur en vrac   | In30   |           |  |       |       |      |
| Industries reliées à l'agriculture et forêt  | In40   |           |  |       |       |      |
| Industries du cannabis   | In50   |           |  |       |       |      |
| Agriculture sauf élevage en réclusion  | A10    |           |  |       |       |      |
| Élevage en réclusion   | A20    |           |  |       |       |      |
| Autres usages  | W      |           |  |       |       |      |
| Service professionnel et personnel et artisanat  | S      |           |  |       |       |      |
| Repas champêtre  | Ch     |           |  |       |       |      |
| Gîte touristique 3 chambres maximum  | Gt3    |           |  |       |       |      |
| Gîte touristique 5 chambres maximum  | Gt5    |           |  | X     |       | X    |
| Vente au détail reliée à l'industrie   | Vd     | X         |  | X     | X     | X    |
| Logement supplémentaire  | 2° log |           |  |       |       |      |
| Résidence de tourisme  | Rt     |           |  |       |       |      |



| Grilles des spécifications des constructions et des usages permis par zone<br>Classification des constructions et des usages |        | * Zones * |       |       |       |       |       |
|--|--------|-----------|-------|-------|-------|-------|-------|
|  |        | Cbb-1     | Cbb-2 | Cbb-3 | Cbb-4 | Cbb-5 | Cbb-6 |
| Unifamiliale isolée  | H11    | X19       |       |       |       |       |       |
| Unifamiliale jumelée   | H12    |           |       |       |       |       |       |
| Unifamiliale en rangée   | H13    |           |       |       |       |       |       |
| Unifamiliale maison mobile   | H14    |           |       |       |       |       |       |
| Logement au sous-sol   | H15    |           |       |       |       |       |       |
| Bifamiliale isolée   | H21    | X         |       |       |       |       |       |
| Bifamiliale jumelée  | H22    | X         |       |       |       |       |       |
| Bifamiliale en rangée  | H23    | X         |       |       |       |       |       |
| Multifamiliale 3 et 4 logements  | H31    | X         |       |       |       |       |       |
| Multifamiliale 5 à 16 logements  | H32    | X         |       | X     |       |       |       |
| Multifamiliale 17 à 50 logements   | H33    |           |       | X     |       |       |       |
| Multifamiliale 51 logements et plus  | H34    |           |       |       |       |       |       |
| Habitation privée 2 chambres pour location   | H41    |           |       |       |       |       |       |
| Habitation privée d'hébergement 1 à 4 chambres   | H42    |           |       |       |       |       |       |
| Habitation privée d'hébergement en fonction du nbre de log.  | H43    | X         |       | X     |       |       |       |
| Vente au détail biens de consommation  | C11    | X         | X     | X     | X     | X     | X     |
| Vente au détail biens d'équipements  | C12    | X         | X     | X     | X     | X     | X     |
| Vente au détail d'objet à caractère érotique   | C13    |           |       |       |       |       |       |
| Vente au détail produits construction et ferme   | C14    |           |       |       |       |       |       |
| Vente au détail dépanneur seulement  | C15    | X         | X     | X     | X     | X     | X     |
| Vente au détail de cannabis  | C16    |           | X48   | X48   | X48   | X48   |       |
| Entrepôts  | C21    |           |       |       |       |       |       |
| Dépôts extérieurs  | C22    |           |       |       |       |       |       |
| Serv. professionnel office des professions + technique prof.   | C31    | X         | X     | X     | X     | X     | X     |
| Serv. personnel coiffeur, esthéticienne  | C32    | X         | X     | X     | X     | X     | X     |
| Traiteur, artisanat  | C33    | X         | X     | X     | X     | X     | X     |
| Banque, caisse   | C34    |           | X     | X     | X     | X     | X     |
| Services commerciaux : plombier, électricien   | C35    | X         | X     | X     |       | X     |       |
| Services funéraires, columbarium et crématorium  | C36    | X         | X     |       |       |       |       |
| Services véhicules légers  | C41    | X11       | X     | X5    |       | X32   |       |
| Services véhicules lourds  | C42    |           |       |       |       |       |       |
| Stationnement usage principal  | C43    |           |       |       |       |       |       |
| Services de transport de personnes   | C44    | X         | X     | X     | X     | X     | X     |
| Services de transport de marchandises  | C45    |           |       |       |       |       |       |
| Activités récréatives intérieures  | C51    | X         | X     | X     | X     | X     | X     |
| Activités sportives intérieures  | C52    | X         | X     | X     | X     | X     | X     |
| Spectacles érotiques   | C53    |           |       |       |       |       |       |
| Activités éducatives intérieures   | C54    | X         | X     | X     | X     | X     | X     |
| Activités récréatives extérieures extensives   | C55    | X20       | X20   | X20   | X20   | X20   | X20   |
| Activités récréatives extérieures intensives   | C56    |           |       |       |       |       |       |
| Activités culturelles  | C57    | X         | X     | X     | X     | X     | X     |
| Services hôteliers   | C61    | X         | X     | X     | X     | X     | X     |
| Restauration   | C71    | X         | X     | X     | X     |       | X     |
| Bar  | C72    | X         | X     | X     | X     |       | X     |
| Services publics divers  | Pi10   | X         | X     | X     | X     | X     |       |
| Centre de récupération et de tri, centre de transfert  | Pi21   |           |       |       |       |       |       |
| Écocentre, lieu de mise en valeur des mat. résid. de const. + démo.  | Pi22   |           |       |       |       |       |       |
| Entreprise offrant un service de location de conteneurs  | Pi23   |           |       |       |       |       |       |
| Installation de compostage à une échelle industrielle ou municipale  | Pi24   |           |       |       |       |       |       |
| Installation de biométhanisation, site d'enfouis., lieu de récup.  | Pi25   |           |       |       |       |       |       |
| Centre de détention  | Pi30   |           |       |       |       |       |       |
| Utilités publiques   | Pi40   | X         | X     | X     | X     | X     | X     |
| Antennes et tours de communication commerciales  | Pi50   |           |       |       |       |       |       |
| Industries opérations intérieures  | In10   |           |       |       |       |       |       |
| Industries entreposage extérieur de produits finis   | In20   |           |       |       |       |       |       |
| Industries entreposage extérieur en vrac   | In30   |           |       |       |       |       |       |
| Industries reliées à l'agriculture et forêt  | In40   |           |       |       |       |       |       |
| Industries du cannabis   | In50   |           |       |       |       |       |       |
| Agriculture sauf élevage en réclusion  | A10    |           |       |       |       |       |       |
| Élevage en réclusion   | A20    | X35       |       |       |       |       |       |
| Autres usages  | W      |           |       |       |       |       |       |
| Service professionnel et personnel et artisanat  | S      |           |       |       |       |       |       |
| Repas champêtre  | Ch     |           |       |       |       |       |       |
| Gîte touristique 3 chambres maximum  | Gt3    |           |       |       |       |       |       |
| Gîte touristique 5 chambres maximum  | Gt5    | X         |       |       |       |       |       |
| Vente au détail reliée à l'industrie   | Vd     | X         | X     | X     | X     | X     |       |
| Logement supplémentaire  | 2° log |           |       |       |       |       |       |
| Résidence de tourisme  | Rt     |           |       |       |       |       |       |

| Grilles des spécifications des constructions et des usages permis par zone<br>Classification des constructions et des usages |        | Zones * |       |  |       |         |         |
|--|--------|---------|-------|--|-------|---------|---------|
|  |        | Cbc-1   | Cbc-2 |  | Cbs-1 | Cc-1    | Cc-2    |
| Unifamiliale isolée  | H11    | X19     | X19   |  | X19   |         |         |
| Unifamiliale jumelée   | H12    |         |       |  |       |         |         |
| Unifamiliale en rangée   | H13    |         |       |  |       |         |         |
| Unifamiliale maison mobile   | H14    |         |       |  |       |         |         |
| Logement au sous-sol   | H15    |         |       |  |       |         |         |
| Bifamiliale isolée   | H21    | X19     | X19   |  | X     |         |         |
| Bifamiliale jumelée  | H22    | X       | X     |  | X     |         |         |
| Bifamiliale en rangée  | H23    | X       | X     |  |       |         |         |
| Multifamiliale 3 et 4 logements  | H31    | X       | X     |  | X     |         |         |
| Multifamiliale 5 à 16 logements  | H32    | X       | X     |  | X26   |         |         |
| Multifamiliale 17 à 50 logements   | H33    |         |       |  |       |         |         |
| Multifamiliale 51 logements et plus  | H34    |         |       |  |       |         |         |
| Habitation privée 2 chambres pour location   | H41    |         |       |  |       |         |         |
| Habitation privée d'hébergement 1 à 4 chambres   | H42    |         |       |  |       |         |         |
| Habitation privée d'hébergement en fonction du nbre de log.  | H43    | X       | X     |  | X     |         |         |
| Vente au détail biens de consommation  | C11    | X       | X     |  | X     | X41     | X41     |
| Vente au détail biens d'équipements  | C12    | X       | X     |  | X     | X41     | X41     |
| Vente au détail d'objet à caractère érotique   | C13    | X       |       |  |       | X41     |         |
| Vente au détail produits construction et ferme   | C14    |         |       |  |       |         |         |
| Vente au détail dépanneur seulement  | C15    | X       | X     |  | X     |         |         |
| Vente au détail de cannabis  | C16    |         |       |  |       | X48     | X48     |
| Entrepôts  | C21    |         |       |  |       |         |         |
| Dépôts extérieurs  | C22    |         |       |  |       |         |         |
| Serv. professionnel office des professions + technique prof.   | C31    | X       | X     |  | X     |         |         |
| Serv. personnel coiffeur, esthéticienne  | C32    | X       | X     |  | X     |         |         |
| Traiteur, artisanat  | C33    | X       | X     |  | X     |         |         |
| Banque, caisse   | C34    |         |       |  |       |         |         |
| Services commerciaux : plombier, électricien   | C35    |         |       |  | X     | X41     | X41     |
| Services funéraires, columbarium et crématorium  | C36    |         | X     |  |       | X41     | X41     |
| Services véhicules légers  | C41    |         |       |  | X28   | X11, 41 | X11, 41 |
| Services véhicules lourds  | C42    |         |       |  |       |         |         |
| Stationnement usage principal  | C43    |         |       |  |       |         |         |
| Services de transport de personnes   | C44    | X       |       |  | X     |         |         |
| Services de transport de marchandises  | C45    |         |       |  |       |         |         |
| Activités récréatives intérieures  | C51    | X       | X     |  |       | X41     | X41     |
| Activités sportives intérieures  | C52    |         |       |  | X     | X41     | X41     |
| Spectacles érotiques   | C53    |         |       |  |       |         |         |
| Activités éducatives intérieures   | C54    | X       | X     |  | X     | X41     | X41     |
| Activités récréatives extérieures extensives   | C55    | X20     | X20   |  | X20   | X20     | X20     |
| Activités récréatives extérieures intensives   | C56    |         |       |  |       |         |         |
| Activités culturelles  | C57    | X       | X     |  | X     | X41     | X41     |
| Services hôteliers   | C61    | X1      | X1    |  |       | X41     | X41     |
| Restauration   | C71    | X       | X     |  | X     | X41     | X41     |
| Bar  | C72    |         |       |  | X     | X41     | X41     |
| Services publics divers  | Pi10   | X       | X     |  | X     | X41     | X41     |
| Centre de récupération et de tri, centre de transfert  | Pi21   |         |       |  |       |         |         |
| Écocentre, lieu de mise en valeur des mat. résid. de const. + démo.  | Pi22   |         |       |  |       |         |         |
| Entreprise offrant un service de location de conteneurs  | Pi23   |         |       |  |       |         |         |
| Installation de compostage à une échelle industrielle ou municipale  | Pi24   |         |       |  |       |         |         |
| Installation de biométhanisation, site d'enfouis., lieu de récup.  | Pi25   |         |       |  |       |         |         |
| Centre de détention  | Pi30   |         |       |  |       |         |         |
| Utilités publiques   | Pi40   | X       | X     |  | X     | X       | X       |
| Antennes et tours de communication commerciales  | Pi50   |         |       |  |       |         |         |
| Industries opérations intérieures  | In10   |         |       |  |       |         |         |
| Industries entreposage extérieur de produits finis   | In20   |         |       |  |       |         |         |
| Industries entreposage extérieur en vrac   | In30   |         |       |  |       |         |         |
| Industries reliées à l'agriculture et forêt  | In40   |         |       |  |       |         |         |
| Industries du cannabis   | In50   |         |       |  |       |         |         |
| Agriculture sauf élevage en réclusion  | A10    |         |       |  |       |         |         |
| Élevage en réclusion   | A20    |         |       |  |       |         |         |
| Autres usages  | W      |         |       |  |       |         |         |
| Service professionnel et personnel et artisanat  | S      |         |       |  |       |         |         |
| Repas champêtre  | Ch     |         |       |  |       |         |         |
| Gîte touristique 3 chambres maximum  | Gt3    |         |       |  |       |         |         |
| Gîte touristique 5 chambres maximum  | Gt5    | X       | X     |  | X     |         |         |
| Vente au détail reliée à l'industrie   | Vd     | X       | X     |  | X     | X       | X       |
| Logement supplémentaire  | 2° log |         |       |  |       |         |         |
| Résidence de tourisme  | Rt     |         |       |  |       |         |         |

| Grilles des spécifications des constructions et des usages permis par zone<br>Classification des constructions et des usages |        | Zones     |       |  |       |            |            |
|--|--------|-----------|-------|--|-------|------------|------------|
|  |        | *<br>Cg-1 | Cga-1 |  | CgI-1 | *<br>CgI-2 | *<br>CgI-3 |
| Unifamiliale isolée  | H11    |           | X     |  |       |            |            |
| Unifamiliale jumelée   | H12    |           |       |  |       |            |            |
| Unifamiliale en rangée   | H13    |           |       |  |       |            |            |
| Unifamiliale maison mobile   | H14    |           |       |  |       |            |            |
| Logement au sous-sol   | H15    |           |       |  |       |            |            |
| Bifamiliale isolée   | H21    |           |       |  |       |            |            |
| Bifamiliale jumelée  | H22    |           |       |  |       |            |            |
| Bifamiliale en rangée  | H23    |           |       |  |       |            |            |
| Multifamiliale 3 et 4 logements  | H31    |           |       |  |       |            |            |
| Multifamiliale 5 à 16 logements  | H32    |           |       |  |       |            |            |
| Multifamiliale 17 à 50 logements   | H33    |           |       |  |       |            |            |
| Multifamiliale 51 logements et plus  | H34    |           |       |  |       |            |            |
| Habitation privée 2 chambres pour location   | H41    |           | X     |  |       |            |            |
| Habitation privée d'hébergement 1 à 4 chambres   | H42    |           |       |  |       |            |            |
| Habitation privée d'hébergement en fonction du nbre de log.  | H43    |           |       |  |       |            |            |
| Vente au détail biens de consommation  | C11    | X         |       |  |       |            | X          |
| Vente au détail biens d'équipements  | C12    | X         |       |  | X     | X          | X          |
| Vente au détail d'objet à caractère érotique   | C13    |           |       |  |       |            |            |
| Vente au détail produits construction et ferme   | C14    |           |       |  | X     |            |            |
| Vente au détail dépanneur seulement  | C15    |           |       |  |       |            |            |
| Vente au détail de cannabis  | C16    |           |       |  |       |            |            |
| Entrepôts  | C21    | X         | X14   |  | X     | X          | X14        |
| Dépôts extérieurs  | C22    |           |       |  | X6    | X6         |            |
| Serv. professionnel office des professions + technique prof.   | C31    | X         | X     |  |       | X          | X          |
| Serv. personnel coiffeur, esthéticienne  | C32    | X         |       |  |       |            |            |
| Traiteur, artisanat  | C33    | X         |       |  |       |            | X          |
| Banque, caisse   | C34    |           |       |  |       |            |            |
| Services commerciaux : plombier, électricien   | C35    | X         | X14   |  | X     | X          | X          |
| Services funéraires, columbarium et crématorium  | C36    |           |       |  |       |            |            |
| Services véhicules légers  | C41    |           |       |  | X13   | X32        |            |
| Services véhicules lourds  | C42    |           |       |  | X     | X30        |            |
| Stationnement usage principal  | C43    |           |       |  |       |            |            |
| Services de transport de personnes   | C44    | X         |       |  | X     | X          |            |
| Services de transport de marchandises  | C45    | X         | X     |  | X     | X          |            |
| Activités récréatives intérieures  | C51    |           |       |  |       |            |            |
| Activités sportives intérieures  | C52    | X         |       |  |       |            | X          |
| Spectacles érotiques   | C53    |           |       |  |       |            |            |
| Activités éducatives intérieures   | C54    |           |       |  |       |            |            |
| Activités récréatives extérieures extensives   | C55    | X20       | X20   |  | X20   |            | X20        |
| Activités récréatives extérieures intensives   | C56    |           |       |  |       |            |            |
| Activités culturelles  | C57    | X         |       |  |       |            | X          |
| Services hôteliers   | C61    | X         |       |  |       |            |            |
| Restauration   | C71    |           |       |  |       |            | X          |
| Bar  | C72    |           |       |  |       |            | X          |
| Services publics divers  | Pi10   | X         | X     |  | X     |            | X          |
| Centre de récupération et de tri, centre de transfert  | Pi21   |           |       |  | X     |            |            |
| Écocentre, lieu de mise en valeur des mat. résid. de const. + démo.  | Pi22   |           | X12   |  | X     |            |            |
| Entreprise offrant un service de location de conteneurs  | Pi23   |           |       |  | X     |            |            |
| Installation de compostage à une échelle industrielle ou municipale  | Pi24   |           |       |  |       |            |            |
| Installation de biométhanisation, site d'enfouis., lieu de récup.  | Pi25   |           |       |  |       |            |            |
| Centre de détention  | Pi30   |           |       |  |       |            |            |
| Utilités publiques   | Pi40   | X         | X     |  | X     | X          | X          |
| Antennes et tours de communication commerciales  | Pi50   |           |       |  | X     |            |            |
| Industries opérations intérieures  | In10   |           | X     |  | X     | X          | X          |
| Industries entreposage extérieur de produits finis   | In20   |           |       |  | X     |            | X          |
| Industries entreposage extérieur en vrac   | In30   |           |       |  | X     |            |            |
| Industries reliées à l'agriculture et forêt  | In40   |           |       |  | X     |            |            |
| Industries du cannabis   | In50   |           |       |  |       |            |            |
| Agriculture sauf élevage en réclusion  | A10    |           |       |  |       |            |            |
| Élevage en réclusion   | A20    |           |       |  |       |            |            |
| Autres usages  | W      |           |       |  |       |            |            |
| Service professionnel et personnel et artisanat  | S      |           |       |  |       |            |            |
| Repas champêtre  | Ch     |           |       |  |       |            |            |
| Gîte touristique 3 chambres maximum  | Gt3    |           | X     |  |       |            |            |
| Gîte touristique 5 chambres maximum  | Gt5    |           |       |  |       |            |            |
| Vente au détail reliée à l'industrie   | Vd     | X         | X     |  | X     | X          | X          |
| Logement supplémentaire  | 2° log |           |       |  |       |            |            |
| Résidence de tourisme  | Rt     |           | X     |  |       |            |            |

| Grilles des spécifications des constructions et des usages permis par zone<br>Classification des constructions et des usages |        | * ZONES |  |      |      |  |
|--|--------|---------|--|------|------|--|
|  |        | Cm-1    |  | CR-1 | CR-2 |  |
| Unifamiliale isolée  | H11    | X19     |  | X    | X19  |  |
| Unifamiliale jumelée   | H12    |         |  |      |      |  |
| Unifamiliale en rangée   | H13    |         |  |      |      |  |
| Unifamiliale maison mobile   | H14    |         |  |      |      |  |
| Logement au sous-sol   | H15    |         |  |      |      |  |
| Bifamiliale isolée   | H21    |         |  | X    | X19  |  |
| Bifamiliale jumelée  | H22    |         |  |      |      |  |
| Bifamiliale en rangée  | H23    |         |  |      |      |  |
| Multifamiliale 3 et 4 logements  | H31    |         |  |      | X19  |  |
| Multifamiliale 5 à 16 logements  | H32    | X       |  |      | X19  |  |
| Multifamiliale 17 à 50 logements   | H33    | X       |  |      |      |  |
| Multifamiliale 51 logements et plus  | H34    |         |  |      |      |  |
| Habitation privée 2 chambres pour location   | H41    |         |  | X    |      |  |
| Habitation privée d'hébergement 1 à 4 chambres   | H42    |         |  |      |      |  |
| Habitation privée d'hébergement en fonction du nbre de log.  | H43    | X       |  |      | X19  |  |
| Vente au détail biens de consommation  | C11    | X       |  | X    | X    |  |
| Vente au détail biens d'équipements  | C12    | X       |  |      | X    |  |
| Vente au détail d'objet à caractère érotique   | C13    |         |  |      |      |  |
| Vente au détail produits construction et ferme   | C14    |         |  |      |      |  |
| Vente au détail dépanneur seulement  | C15    | X       |  | X    | X    |  |
| Vente au détail de cannabis  | C16    |         |  |      |      |  |
| Entrepôts  | C21    |         |  |      |      |  |
| Dépôts extérieurs  | C22    |         |  |      |      |  |
| Serv. professionnel office des professions + technique prof.   | C31    | X       |  |      | X    |  |
| Serv. personnel coiffeur, esthéticienne  | C32    | X       |  |      | X    |  |
| Traiteur, artisanat  | C33    | X       |  |      | X    |  |
| Banque, caisse   | C34    | X       |  |      |      |  |
| Services commerciaux : plombier, électricien   | C35    |         |  | X    | X    |  |
| Services funéraires, columbarium et crématorium  | C36    |         |  | X    |      |  |
| Services véhicules légers  | C41    |         |  |      |      |  |
| Services véhicules lourds  | C42    |         |  |      |      |  |
| Stationnement usage principal  | C43    | X       |  |      |      |  |
| Services de transport de personnes   | C44    |         |  |      | X    |  |
| Services de transport de marchandises  | C45    |         |  |      |      |  |
| Activités récréatives intérieures  | C51    |         |  |      |      |  |
| Activités sportives intérieures  | C52    | X       |  |      |      |  |
| Spectacles érotiques   | C53    |         |  |      |      |  |
| Activités éducatives intérieures   | C54    | X       |  | X    |      |  |
| Activités récréatives extérieures extensives   | C55    | X20     |  | X20  | X20  |  |
| Activités récréatives extérieures intensives   | C56    |         |  |      |      |  |
| Activités culturelles  | C57    | X       |  | X    | X    |  |
| Services hôteliers   | C61    |         |  |      |      |  |
| Restauration   | C71    | X       |  |      |      |  |
| Bar  | C72    |         |  |      |      |  |
| Services publics divers  | Pi10   | X       |  | X    | X    |  |
| Centre de récupération et de tri, centre de transfert  | Pi21   |         |  |      |      |  |
| Écocentre, lieu de mise en valeur des mat. résid. de const. + démo.  | Pi22   |         |  |      |      |  |
| Entreprise offrant un service de location de conteneurs  | Pi23   |         |  |      |      |  |
| Installation de compostage à une échelle industrielle ou municipale  | Pi24   |         |  |      |      |  |
| Installation de biométhanisation, site d'enfouis., lieu de récup.  | Pi25   |         |  |      |      |  |
| Centre de détention  | Pi30   |         |  |      |      |  |
| Utilités publiques   | Pi40   | X       |  | X    | X    |  |
| Antennes et tours de communication commerciales  | Pi50   |         |  |      |      |  |
| Industries opérations intérieures  | In10   |         |  |      |      |  |
| Industries entreposage extérieur de produits finis   | In20   |         |  |      |      |  |
| Industries entreposage extérieur en vrac   | In30   |         |  |      |      |  |
| Industries reliées à l'agriculture et forêt  | In40   |         |  |      |      |  |
| Industries du cannabis   | In50   |         |  |      |      |  |
| Agriculture sauf élevage en réclusion  | A10    |         |  |      |      |  |
| Élevage en réclusion   | A20    |         |  |      |      |  |
| Autres usages  | W      |         |  |      |      |  |
| Service professionnel et personnel et artisanat  | S      |         |  |      |      |  |
| Repas champêtre  | Ch     |         |  |      |      |  |
| Gîte touristique 3 chambres maximum  | Gt3    |         |  |      |      |  |
| Gîte touristique 5 chambres maximum  | Gt5    | X       |  | X    | X    |  |
| Vente au détail reliée à l'industrie   | Vd     |         |  |      |      |  |
| Logement supplémentaire  | 2° log |         |  |      |      |  |
| Résidence de tourisme  | Rt     |         |  |      |      |  |

| Grilles des spécifications des constructions et des usages permis par zone<br>Classification des constructions et des usages |        | * * * Zones * |       |       |  |       |
|--|--------|---------------|-------|-------|--|-------|
|  |        | Cva-1         | Cva-2 | Cva-3 |  | Cvb-1 |
| Unifamiliale isolée  | H11    | X19           | X19   | X19   |  | X19   |
| Unifamiliale jumelée   | H12    |               |       |       |  |       |
| Unifamiliale en rangée   | H13    |               |       |       |  |       |
| Unifamiliale maison mobile   | H14    |               |       |       |  |       |
| Logement au sous-sol   | H15    |               |       |       |  |       |
| Bifamiliale isolée   | H21    | X19           | X19   | X19   |  | X19   |
| Bifamiliale jumelée  | H22    |               |       | X     |  | X19   |
| Bifamiliale en rangée  | H23    |               |       | X     |  |       |
| Multifamiliale 3 et 4 logements  | H31    | X19           | X19   | X     |  | X19   |
| Multifamiliale 5 à 16 logements  | H32    | X19           | X19   | X     |  | X19   |
| Multifamiliale 17 à 50 logements   | H33    |               |       | X     |  |       |
| Multifamiliale 51 logements et plus  | H34    |               |       |       |  |       |
| Habitation privée 2 chambres pour location   | H41    |               |       |       |  |       |
| Habitation privée d'hébergement 1 à 4 chambres   | H42    |               |       |       |  |       |
| Habitation privée d'hébergement en fonction du nbre de log.  | H43    | X19           | X19   | X     |  | X19   |
| Vente au détail biens de consommation  | C11    | X             | X     | X     |  | X     |
| Vente au détail biens d'équipements  | C12    | X             | X     | X     |  | X     |
| Vente au détail d'objet à caractère érotique   | C13    |               |       |       |  |       |
| Vente au détail produits construction et ferme   | C14    |               |       |       |  |       |
| Vente au détail dépanneur seulement  | C15    | X             | X     |       |  | X     |
| Vente au détail de cannabis  | C16    |               |       |       |  |       |
| Entrepôts  | C21    | X23           | X23   |       |  | X23   |
| Dépôts extérieurs  | C22    |               |       |       |  |       |
| Serv. professionnel office des professions + technique prof.   | C31    | X             | X     | X     |  | X     |
| Serv. personnel coiffeur, esthéticienne  | C32    | X             | X     | X     |  | X     |
| Traiteur, artisanat  | C33    | X             | X     | X     |  | X     |
| Banque, caisse   | C34    | X             | X     |       |  | X     |
| Services commerciaux : plombier, électricien   | C35    | X             | X     |       |  | X     |
| Services funéraires, columbarium et crématorium  | C36    |               | X     |       |  | X     |
| Services véhicules légers  | C41    |               |       |       |  |       |
| Services véhicules lourds  | C42    |               |       |       |  |       |
| Stationnement usage principal  | C43    | X             | X     |       |  | X     |
| Services de transport de personnes   | C44    |               |       |       |  | X     |
| Services de transport de marchandises  | C45    |               |       |       |  |       |
| Activités récréatives intérieures  | C51    | X             | X     |       |  | X     |
| Activités sportives intérieures  | C52    | X             | X     |       |  | X     |
| Spectacles érotiques   | C53    |               |       |       |  |       |
| Activités éducatives intérieures   | C54    | X             | X     | X     |  | X     |
| Activités récréatives extérieures extensives   | C55    | X20           | X20   | X20   |  | X20   |
| Activités récréatives extérieures intensives   | C56    |               |       |       |  |       |
| Activités culturelles  | C57    | X             | X     | X     |  | X     |
| Services hôteliers   | C61    | X             | X     |       |  | X     |
| Restauration   | C71    | X             | X     | X     |  | X     |
| Bar  | C72    | X             |       |       |  | X     |
| Services publics divers  | Pi10   | X             | X     | X     |  | X     |
| Centre de récupération et de tri, centre de transfert  | Pi21   |               |       |       |  |       |
| Écocentre, lieu de mise en valeur des mat. résid. de const. + démo.  | Pi22   |               |       |       |  |       |
| Entreprise offrant un service de location de conteneurs  | Pi23   |               |       |       |  |       |
| Installation de compostage à une échelle industrielle ou municipale  | Pi24   |               |       |       |  |       |
| Installation de biométhanisation, site d'enfouis., lieu de récup.  | Pi25   |               |       |       |  |       |
| Centre de détention  | Pi30   |               |       |       |  |       |
| Utilités publiques   | Pi40   | X             | X     | X     |  | X     |
| Antennes et tours de communication commerciales  | Pi50   |               |       |       |  |       |
| Industries opérations intérieures  | In10   |               |       |       |  |       |
| Industries entreposage extérieur de produits finis   | In20   |               |       |       |  |       |
| Industries entreposage extérieur en vrac   | In30   |               |       |       |  |       |
| Industries reliées à l'agriculture et forêt  | In40   |               |       |       |  |       |
| Industries du cannabis   | In50   |               |       |       |  |       |
| Agriculture sauf élevage en réclusion  | A10    |               |       |       |  |       |
| Élevage en réclusion   | A20    |               |       |       |  |       |
| Autres usages  | W      |               |       |       |  |       |
| Service professionnel et personnel et artisanat  | S      |               |       |       |  |       |
| Repas champêtre  | Ch     |               |       |       |  |       |
| Gîte touristique 3 chambres maximum  | Gt3    |               |       |       |  |       |
| Gîte touristique 5 chambres maximum  | Gt5    | X             | X     | X     |  | X     |
| Vente au détail reliée à l'industrie   | Vd     | X             | X     | X     |  | X     |
| Logement supplémentaire  | 2° log |               |       |       |  |       |
| Résidence de tourisme  | Rt     |               |       |       |  |       |

| Grilles des spécifications des constructions et des usages permis par zone<br>Classification des constructions et des usages |        | Zones  |        |  |        |        |        |
|--|--------|--------|--------|--|--------|--------|--------|
|  |        | DESC-1 | DESC-2 |  | DESH-1 | DESH-2 | DESH-3 |
| Unifamiliale isolée  | H11    | X      | X      |  | X      | X      | X      |
| Unifamiliale jumelée   | H12    |        |        |  |        |        |        |
| Unifamiliale en rangée   | H13    |        |        |  |        |        |        |
| Unifamiliale maison mobile   | H14    |        |        |  |        |        |        |
| Logement au sous-sol   | H15    |        |        |  |        |        |        |
| Bifamiliale isolée   | H21    |        |        |  |        |        |        |
| Bifamiliale jumelée  | H22    |        |        |  |        |        |        |
| Bifamiliale en rangée  | H23    |        |        |  |        |        |        |
| Multifamiliale 3 et 4 logements  | H31    |        |        |  |        |        |        |
| Multifamiliale 5 à 16 logements  | H32    |        |        |  |        |        |        |
| Multifamiliale 17 à 50 logements   | H33    |        |        |  |        |        |        |
| Multifamiliale 51 logements et plus  | H34    |        |        |  |        |        |        |
| Habitation privée 2 chambres pour location   | H41    | X      |        |  | X      | X      | X      |
| Habitation privée d'hébergement 1 à 4 chambres   | H42    |        |        |  |        |        |        |
| Habitation privée d'hébergement en fonction du nbre de log.  | H43    |        |        |  |        |        |        |
| Vente au détail biens de consommation  | C11    | X      | X      |  |        |        |        |
| Vente au détail biens d'équipements  | C12    |        |        |  |        |        |        |
| Vente au détail d'objet à caractère érotique   | C13    |        |        |  |        |        |        |
| Vente au détail produits construction et ferme   | C14    |        | X      |  |        |        |        |
| Vente au détail dépanneur seulement  | C15    | X      |        |  |        |        |        |
| Vente au détail de cannabis  | C16    |        |        |  |        |        |        |
| Entrepôts  | C21    |        | X      |  |        |        |        |
| Dépôts extérieurs  | C22    |        | X6     |  |        |        |        |
| Serv. professionnel office des professions + technique prof.   | C31    |        |        |  |        |        |        |
| Serv. personnel coiffeur, esthéticienne  | C32    |        |        |  |        |        |        |
| Traiteur, artisanat  | C33    | X      |        |  |        |        |        |
| Banque, caisse   | C34    |        |        |  |        |        |        |
| Services commerciaux : plombier, électricien   | C35    |        | X      |  |        |        |        |
| Services funéraires, columbarium et crématorium  | C36    |        |        |  |        |        |        |
| Services véhicules légers  | C41    | X9     |        |  |        |        |        |
| Services véhicules lourds  | C42    |        |        |  |        |        |        |
| Stationnement usage principal  | C43    |        |        |  |        |        |        |
| Services de transport de personnes   | C44    |        |        |  |        |        |        |
| Services de transport de marchandises  | C45    |        |        |  |        |        |        |
| Activités récréatives intérieures  | C51    |        |        |  |        |        |        |
| Activités sportives intérieures  | C52    |        |        |  |        |        |        |
| Spectacles érotiques   | C53    |        |        |  |        |        |        |
| Activités éducatives intérieures   | C54    |        |        |  |        |        |        |
| Activités récréatives extérieures extensives   | C55    | X20    | X20    |  | X20    | X20    | X20    |
| Activités récréatives extérieures intensives   | C56    |        |        |  |        |        |        |
| Activités culturelles  | C57    |        |        |  |        |        |        |
| Services hôteliers   | C61    |        |        |  |        |        |        |
| Restauration   | C71    |        |        |  |        |        |        |
| Bar  | C72    |        |        |  |        |        |        |
| Services publics divers  | Pi10   |        |        |  |        |        |        |
| Centre de récupération et de tri, centre de transfert  | Pi21   |        |        |  |        |        |        |
| Écocentre, lieu de mise en valeur des mat. résid. de const. + démo.  | Pi22   |        |        |  |        |        |        |
| Entreprise offrant un service de location de conteneurs  | Pi23   |        | X      |  |        |        |        |
| Installation de compostage à une échelle industrielle ou municipale  | Pi24   |        |        |  |        |        |        |
| Installation de biométhanisation, site d'enfouis., lieu de récup.  | Pi25   |        |        |  |        |        |        |
| Centre de détention  | Pi30   |        |        |  |        |        |        |
| Utilités publiques   | Pi40   | X      | X      |  | X      | X      | X      |
| Antennes et tours de communication commerciales  | Pi50   |        |        |  |        |        |        |
| Industries opérations intérieures  | In10   |        |        |  |        |        |        |
| Industries entreposage extérieur de produits finis   | In20   |        |        |  |        |        |        |
| Industries entreposage extérieur en vrac   | In30   |        |        |  |        |        |        |
| Industries reliées à l'agriculture et forêt  | In40   |        | X      |  |        |        |        |
| Industries du cannabis   | In50   |        |        |  |        |        |        |
| Agriculture sauf élevage en réclusion  | A10    | X      | X      |  | X      | X      | X      |
| Élevage en réclusion   | A20    |        |        |  |        |        |        |
| Autres usages  | W      |        |        |  |        |        |        |
| Service professionnel et personnel et artisanat  | S      | X      | X      |  | X      | X      | X      |
| Repas champêtre  | Ch     |        |        |  |        |        |        |
| Gîte touristique 3 chambres maximum  | Gt3    |        |        |  | X      |        | X      |
| Gîte touristique 5 chambres maximum  | Gt5    | X      |        |  |        |        |        |
| Vente au détail reliée à l'industrie   | Vd     |        | X      |  |        |        |        |
| Logement supplémentaire  | 2° log |        |        |  |        |        |        |
| Résidence de tourisme  | Rt     |        |        |  | X      | X      | X      |

| Grilles des spécifications des constructions et des usages permis par zone<br>Classification des constructions et des usages |        | Zones  |        |        |        |        |        |
|--|--------|--------|--------|--------|--------|--------|--------|
|  |        | DESH-4 | DESH-5 | DESH-6 | DESH-7 | DESH-8 | DESH-9 |
| Unifamiliale isolée  | H11    | X      | X      | X      | X      | X      | X      |
| Unifamiliale jumelée   | H12    |        |        |        |        |        |        |
| Unifamiliale en rangée   | H13    |        |        |        |        |        |        |
| Unifamiliale maison mobile   | H14    |        |        |        |        |        |        |
| Logement au sous-sol   | H15    |        |        |        |        |        |        |
| Bifamiliale isolée   | H21    |        |        |        |        |        |        |
| Bifamiliale jumelée  | H22    |        |        |        |        |        |        |
| Bifamiliale en rangée  | H23    |        |        |        |        |        |        |
| Multifamiliale 3 et 4 logements  | H31    |        |        |        |        |        |        |
| Multifamiliale 5 à 16 logements  | H32    |        |        |        |        |        |        |
| Multifamiliale 17 à 50 logements   | H33    |        |        |        |        |        |        |
| Multifamiliale 51 logements et plus  | H34    |        |        |        |        |        |        |
| Habitation privée 2 chambres pour location   | H41    | X      | X      | X      | X      | X      | X      |
| Habitation privée d'hébergement 1 à 4 chambres   | H42    |        |        |        |        |        |        |
| Habitation privée d'hébergement en fonction du nbre de log.  | H43    |        |        |        |        |        |        |
| Vente au détail biens de consommation  | C11    |        |        |        |        |        |        |
| Vente au détail biens d'équipements  | C12    |        |        |        |        |        |        |
| Vente au détail d'objet à caractère érotique   | C13    |        |        |        |        |        |        |
| Vente au détail produits construction et ferme   | C14    |        |        |        |        |        |        |
| Vente au détail dépanneur seulement  | C15    |        |        |        |        |        |        |
| Vente au détail de cannabis  | C16    |        |        |        |        |        |        |
| Entrepôts  | C21    |        |        |        |        |        |        |
| Dépôts extérieurs  | C22    |        |        |        |        |        |        |
| Serv. professionnel office des professions + technique prof.   | C31    |        |        |        |        |        |        |
| Serv. personnel coiffeur, esthéticienne  | C32    |        |        |        |        |        |        |
| Traiteur, artisanat  | C33    |        |        |        |        |        |        |
| Banque, caisse   | C34    |        |        |        |        |        |        |
| Services commerciaux : plombier, électricien   | C35    |        |        |        |        |        |        |
| Services funéraires, columbarium et crématorium  | C36    |        |        |        |        |        |        |
| Services véhicules légers  | C41    |        |        |        |        |        |        |
| Services véhicules lourds  | C42    |        |        |        |        |        |        |
| Stationnement usage principal  | C43    |        |        |        |        |        |        |
| Services de transport de personnes   | C44    |        |        |        |        |        |        |
| Services de transport de marchandises  | C45    |        |        |        |        |        |        |
| Activités récréatives intérieures  | C51    |        |        |        |        |        |        |
| Activités sportives intérieures  | C52    |        |        |        |        |        |        |
| Spectacles érotiques   | C53    |        |        |        |        |        |        |
| Activités éducatives intérieures   | C54    |        |        |        |        |        |        |
| Activités récréatives extérieures extensives   | C55    | X20    | X31    | X20    | X20    | X20    | X20    |
| Activités récréatives extérieures intensives   | C56    |        |        |        |        |        |        |
| Activités culturelles  | C57    |        |        |        |        |        |        |
| Services hôteliers   | C61    |        |        |        |        |        |        |
| Restauration   | C71    |        |        |        |        |        |        |
| Bar  | C72    |        |        |        |        |        |        |
| Services publics divers  | Pi10   |        |        |        |        |        |        |
| Centre de récupération et de tri, centre de transfert  | Pi21   |        |        |        |        |        |        |
| Écocentre, lieu de mise en valeur des mat. résid. de const. + démo.  | Pi22   |        |        |        |        |        |        |
| Entreprise offrant un service de location de conteneurs  | Pi23   |        |        |        |        |        |        |
| Installation de compostage à une échelle industrielle ou municipale  | Pi24   |        |        |        |        |        |        |
| Installation de biométhanisation, site d'enfouis., lieu de récup.  | Pi25   |        |        |        |        |        |        |
| Centre de détention  | Pi30   |        |        |        |        |        |        |
| Utilités publiques   | Pi40   | X      | X      | X      | X      | X      | X      |
| Antennes et tours de communication commerciales  | Pi50   |        |        | X      |        |        |        |
| Industries opérations intérieures  | In10   |        |        |        |        |        |        |
| Industries entreposage extérieur de produits finis   | In20   |        |        |        |        |        |        |
| Industries entreposage extérieur en vrac   | In30   |        |        |        |        |        |        |
| Industries reliées à l'agriculture et forêt  | In40   |        |        |        |        |        |        |
| Industries du cannabis   | In50   |        |        |        |        |        |        |
| Agriculture sauf élevage en réclusion  | A10    | X      | X      | X      | X      | X      | X      |
| Élevage en réclusion   | A20    |        |        |        |        |        |        |
| Autres usages  | W      |        |        |        |        |        |        |
| Service professionnel et personnel et artisanat  | S      | X      | X      | X      | X      | X      | X      |
| Repas champêtre  | Ch     |        |        |        |        |        |        |
| Gîte touristique 3 chambres maximum  | Gt3    | X      |        |        |        | X      |        |
| Gîte touristique 5 chambres maximum  | Gt5    |        |        |        | X      |        |        |
| Vente au détail reliée à l'industrie   | Vd     |        |        |        |        |        |        |
| Logement supplémentaire  | 2° log |        |        |        |        |        |        |
| Résidence de tourisme  | Rt     | X      |        |        |        | X      |        |



| Grilles des spécifications des constructions et des usages permis par zone<br>Classification des constructions et des usages |        | Zones   |         |  |  |        |  |
|--|--------|---------|---------|--|--|--------|--|
|  |        | DESH-10 | DESH-11 |  |  | DESI-1 |  |
| Unifamiliale isolée  | H11    | X       | X       |  |  |        |  |
| Unifamiliale jumelée   | H12    |         |         |  |  |        |  |
| Unifamiliale en rangée   | H13    |         |         |  |  |        |  |
| Unifamiliale maison mobile   | H14    |         |         |  |  |        |  |
| Logement au sous-sol   | H15    |         |         |  |  |        |  |
| Bifamiliale isolée   | H21    |         |         |  |  |        |  |
| Bifamiliale jumelée  | H22    |         |         |  |  |        |  |
| Bifamiliale en rangée  | H23    |         |         |  |  |        |  |
| Multifamiliale 3 et 4 logements  | H31    |         |         |  |  |        |  |
| Multifamiliale 5 à 16 logements  | H32    |         |         |  |  |        |  |
| Multifamiliale 17 à 50 logements   | H33    |         |         |  |  |        |  |
| Multifamiliale 51 logements et plus  | H34    |         |         |  |  |        |  |
| Habitation privée 2 chambres pour location   | H41    | X       | X       |  |  |        |  |
| Habitation privée d'hébergement 1 à 4 chambres   | H42    |         |         |  |  |        |  |
| Habitation privée d'hébergement en fonction du nbre de log.  | H43    |         |         |  |  |        |  |
| Vente au détail biens de consommation  | C11    |         |         |  |  |        |  |
| Vente au détail biens d'équipements  | C12    |         |         |  |  |        |  |
| Vente au détail d'objet à caractère érotique   | C13    |         |         |  |  |        |  |
| Vente au détail produits construction et ferme   | C14    |         |         |  |  |        |  |
| Vente au détail dépanneur seulement  | C15    |         |         |  |  |        |  |
| Vente au détail de cannabis  | C16    |         |         |  |  |        |  |
| Entrepôts  | C21    |         |         |  |  | X      |  |
| Dépôts extérieurs  | C22    |         |         |  |  | X6     |  |
| Serv. professionnel office des professions + technique prof.   | C31    |         |         |  |  |        |  |
| Serv. personnel coiffeur, esthéticienne  | C32    |         |         |  |  |        |  |
| Traiteur, artisanat  | C33    |         |         |  |  |        |  |
| Banque, caisse   | C34    |         |         |  |  |        |  |
| Services commerciaux : plombier, électricien   | C35    |         |         |  |  | X      |  |
| Services funéraires, columbarium et crématorium  | C36    |         |         |  |  |        |  |
| Services véhicules légers  | C41    |         |         |  |  | X32    |  |
| Services véhicules lourds  | C42    |         |         |  |  | X30    |  |
| Stationnement usage principal  | C43    |         |         |  |  |        |  |
| Services de transport de personnes   | C44    |         |         |  |  | X      |  |
| Services de transport de marchandises  | C45    |         |         |  |  | X      |  |
| Activités récréatives intérieures  | C51    |         |         |  |  |        |  |
| Activités sportives intérieures  | C52    |         |         |  |  |        |  |
| Spectacles érotiques   | C53    |         |         |  |  |        |  |
| Activités éducatives intérieures   | C54    |         |         |  |  |        |  |
| Activités récréatives extérieures extensives   | C55    | X20     | X20     |  |  | X20    |  |
| Activités récréatives extérieures intensives   | C56    |         |         |  |  |        |  |
| Activités culturelles  | C57    |         |         |  |  |        |  |
| Services hôteliers   | C61    |         |         |  |  |        |  |
| Restauration   | C71    |         |         |  |  |        |  |
| Bar  | C72    |         |         |  |  |        |  |
| Services publics divers  | Pi10   |         |         |  |  |        |  |
| Centre de récupération et de tri, centre de transfert  | Pi21   |         |         |  |  |        |  |
| Écocentre, lieu de mise en valeur des mat. résid. de const. + démo.  | Pi22   |         |         |  |  |        |  |
| Entreprise offrant un service de location de conteneurs  | Pi23   |         |         |  |  | X      |  |
| Installation de compostage à une échelle industrielle ou municipale  | Pi24   |         |         |  |  |        |  |
| Installation de biométhanisation, site d'enfouis., lieu de récup.  | Pi25   |         |         |  |  |        |  |
| Centre de détention  | Pi30   |         |         |  |  |        |  |
| Utilités publiques   | Pi40   | X       | X       |  |  | X      |  |
| Antennes et tours de communication commerciales  | Pi50   |         |         |  |  |        |  |
| Industries opérations intérieures  | In10   |         |         |  |  |        |  |
| Industries entreposage extérieur de produits finis   | In20   |         |         |  |  | X8     |  |
| Industries entreposage extérieur en vrac   | In30   |         |         |  |  |        |  |
| Industries reliées à l'agriculture et forêt  | In40   |         |         |  |  | X      |  |
| Industries du cannabis   | In50   |         |         |  |  |        |  |
| Agriculture sauf élevage en réclusion  | A10    | X       | X       |  |  | X      |  |
| Élevage en réclusion   | A20    |         |         |  |  |        |  |
| Autres usages  | W      |         |         |  |  |        |  |
| Service professionnel et personnel et artisanat  | S      | X       | X       |  |  |        |  |
| Repas champêtre  | Ch     |         |         |  |  |        |  |
| Gîte touristique 3 chambres maximum  | Gt3    | X       |         |  |  |        |  |
| Gîte touristique 5 chambres maximum  | Gt5    |         | X       |  |  |        |  |
| Vente au détail reliée à l'industrie   | Vd     |         |         |  |  | X      |  |
| Logement supplémentaire  | 2° log |         |         |  |  |        |  |
| Résidence de tourisme  | Rt     | X       |         |  |  |        |  |



| Grilles des spécifications des constructions et des usages permis par zone<br>Classification des constructions et des usages |        | Zones |         |     |     |     |  |
|--|--------|-------|---------|-----|-----|-----|--|
|  |        | I-1   | I-2     | I-3 | I-4 | I-5 |  |
| Unifamiliale isolée  | H11    |       |         |     |     |     |  |
| Unifamiliale jumelée   | H12    |       |         |     |     |     |  |
| Unifamiliale en rangée   | H13    |       |         |     |     |     |  |
| Unifamiliale maison mobile   | H14    |       |         |     |     |     |  |
| Logement au sous-sol   | H15    |       |         |     |     |     |  |
| Bifamiliale isolée   | H21    |       |         |     |     |     |  |
| Bifamiliale jumelée  | H22    |       |         |     |     |     |  |
| Bifamiliale en rangée  | H23    |       |         |     |     |     |  |
| Multifamiliale 3 et 4 logements  | H31    |       |         |     |     |     |  |
| Multifamiliale 5 à 16 logements  | H32    |       |         |     |     |     |  |
| Multifamiliale 17 à 50 logements   | H33    |       |         |     |     |     |  |
| Multifamiliale 51 logements et plus  | H34    |       |         |     |     |     |  |
| Habitation privée 2 chambres pour location   | H41    |       |         |     |     |     |  |
| Habitation privée d'hébergement 1 à 4 chambres   | H42    |       |         |     |     |     |  |
| Habitation privée d'hébergement en fonction du nbre de log.  | H43    |       |         |     |     |     |  |
| Vente au détail biens de consommation  | C11    |       |         |     |     |     |  |
| Vente au détail biens d'équipements  | C12    |       |         |     |     |     |  |
| Vente au détail d'objet à caractère érotique   | C13    |       |         |     |     |     |  |
| Vente au détail produits construction et ferme   | C14    |       | X       |     |     |     |  |
| Vente au détail dépanneur seulement  | C15    |       |         |     |     |     |  |
| Vente au détail de cannabis  | C16    |       |         |     |     |     |  |
| Entrepôts  | C21    | X     | X14     | X   | X   | X   |  |
| Dépôts extérieurs  | C22    | X6    | X6      | X6  | X6  | X6  |  |
| Serv. professionnel office des professions + technique prof.   | C31    | X18   | X18, 52 | X18 | X18 | X18 |  |
| Serv. personnel coiffeur, esthéticienne  | C32    |       |         |     |     |     |  |
| Traiteur, artisanat  | C33    |       |         |     |     |     |  |
| Banque, caisse   | C34    |       |         |     |     |     |  |
| Services commerciaux : plombier, électricien   | C35    | X     | X       | X   | X   | X   |  |
| Services funéraires, columbarium et crématorium  | C36    |       |         |     |     |     |  |
| Services véhicules légers  | C41    | X32   | X32     |     |     |     |  |
| Services véhicules lourds  | C42    | X     | X       | X   | X   | X   |  |
| Stationnement usage principal  | C43    |       |         |     |     |     |  |
| Services de transport de personnes   | C44    |       | X       |     |     |     |  |
| Services de transport de marchandises  | C45    | X     | X       | X   | X   | X   |  |
| Activités récréatives intérieures  | C51    |       |         |     |     |     |  |
| Activités sportives intérieures  | C52    |       |         |     |     |     |  |
| Spectacles érotiques   | C53    |       |         |     |     |     |  |
| Activités éducatives intérieures   | C54    |       | X53     |     |     |     |  |
| Activités récréatives extérieures extensives   | C55    | X20   | X20     | X20 | X20 | X20 |  |
| Activités récréatives extérieures intensives   | C56    |       |         |     |     |     |  |
| Activités culturelles  | C57    |       |         |     |     |     |  |
| Services hôteliers   | C61    |       |         |     |     |     |  |
| Restauration   | C71    |       |         |     |     |     |  |
| Bar  | C72    |       |         |     |     |     |  |
| Services publics divers  | Pi10   | X     | X       | X   | X   | X   |  |
| Centre de récupération et de tri, centre de transfert  | Pi21   |       | X3, 14  |     |     |     |  |
| Écocentre, lieu de mise en valeur des mat. résid. de const. + démo.  | Pi22   |       | X14, 51 |     |     |     |  |
| Entreprise offrant un service de location de conteneurs  | Pi23   | X     |         |     |     |     |  |
| Installation de compostage à une échelle industrielle ou municipale  | Pi24   | X     |         |     |     |     |  |
| Installation de biométhanisation, site d'enfouiss., lieu de récup.   | Pi25   |       |         |     |     |     |  |
| Centre de détention  | Pi30   |       |         |     |     |     |  |
| Utilités publiques   | Pi40   | X     | X       | X   | X   | X   |  |
| Antennes et tours de communication commerciales  | Pi50   | X     | X       |     | X   | X   |  |
| Industries opérations intérieures  | In10   | X     | X       | X   | X   | X   |  |
| Industries entreposage extérieur de produits finis   | In20   | X     | X       | X   | X   | X   |  |
| Industries entreposage extérieur en vrac   | In30   | X     | X       | X   | X   | X   |  |
| Industries reliées à l'agriculture et forêt  | In40   | X     |         |     |     |     |  |
| Industries du cannabis   | In50   | X49   |         |     |     |     |  |
| Agriculture sauf élevage en réclusion  | A10    | X24   |         |     |     |     |  |
| Élevage en réclusion   | A20    |       |         |     |     |     |  |
| Autres usages  | W      |       |         |     |     |     |  |
| Serv professionnel et personnel et artisanat   | S      |       |         |     |     |     |  |
| Repas champêtre  | Ch     |       |         |     |     |     |  |
| Gîte touristique 3 chambres maximum  | Gt3    |       |         |     |     |     |  |
| Gîte touristique 5 chambres maximum  | Gt5    |       |         |     |     |     |  |
| Vente au détail reliée à l'industrie   | Vd     | X     | X       | X   | X   | X   |  |
| Logement supplémentaire  | 2° log |       |         |     |     |     |  |
| Résidence de tourisme  | Rt     |       |         |     |     |     |  |

| Grilles des spécifications des constructions et des usages permis par zone<br>Classification des constructions et des usages |        | Zones |      |      |      |      |      |
|--|--------|-------|------|------|------|------|------|
|  |        | Ib-1  | Ib-2 | Ib-3 | Ib-4 | Id-1 | Id-2 |
| Unifamiliale isolée  | H11    |       |      |      |      |      |      |
| Unifamiliale jumelée   | H12    |       |      |      |      |      |      |
| Unifamiliale en rangée   | H13    |       |      |      |      |      |      |
| Unifamiliale maison mobile   | H14    |       |      |      |      |      |      |
| Logement au sous-sol   | H15    |       |      |      |      |      |      |
| Bifamiliale isolée   | H21    |       |      |      |      |      |      |
| Bifamiliale jumelée  | H22    |       |      |      |      |      |      |
| Bifamiliale en rangée  | H23    |       |      |      |      |      |      |
| Multifamiliale 3 et 4 logements  | H31    |       |      |      |      |      |      |
| Multifamiliale 5 à 16 logements  | H32    |       |      |      |      |      |      |
| Multifamiliale 17 à 50 logements   | H33    |       |      |      |      |      |      |
| Multifamiliale 51 logements et plus  | H34    |       |      |      |      |      |      |
| Habitation privée 2 chambres pour location   | H41    |       |      |      |      |      |      |
| Habitation privée d'hébergement 1 à 4 chambres   | H42    |       |      |      |      |      |      |
| Habitation privée d'hébergement en fonction du nbre de log.  | H43    |       |      |      |      |      |      |
| Vente au détail biens de consommation  | C11    |       |      |      |      | X    | X    |
| Vente au détail biens d'équipements  | C12    |       |      |      |      | X    | X    |
| Vente au détail d'objet à caractère érotique   | C13    |       |      |      |      |      |      |
| Vente au détail produits construction et ferme   | C14    |       |      |      |      | X15  |      |
| Vente au détail dépanneur seulement  | C15    |       |      |      |      |      |      |
| Vente au détail de cannabis  | C16    |       |      |      |      |      |      |
| Entrepôts  | C21    | X     | X    | X    | X    | X    | X    |
| Dépôts extérieurs  | C22    | X6    | X6   |      | X6   | X6   | X6   |
| Serv. professionnel office des professions + technique prof.   | C31    | X18   |      |      | X18  | X    | X    |
| Serv. personnel coiffeur, esthéticienne  | C32    |       |      |      |      | X    | X    |
| Traiteur, artisanat  | C33    |       |      |      |      |      |      |
| Banque, caisse   | C34    |       |      |      |      |      |      |
| Services commerciaux : plombier, électricien   | C35    | X     | X    | X    | X    | X    | X    |
| Services funéraires, columbarium et crématorium  | C36    |       |      |      |      |      |      |
| Services véhicules légers  | C41    |       |      |      |      |      |      |
| Services <i>véhicules lourds</i>   | C42    | X     |      |      | X    |      |      |
| Stationnement usage principal  | C43    |       |      |      |      |      |      |
| Services de transport de personnes   | C44    | X     | X    | X    |      | X    | X    |
| Services de transport de marchandises  | C45    | X     | X    | X    | X    | X    | X    |
| Activités récréatives intérieures  | C51    |       |      |      |      |      |      |
| Activités sportives intérieures  | C52    |       |      |      |      | X    |      |
| Spectacles érotiques   | C53    |       |      |      |      |      |      |
| Activités éducatives intérieures   | C54    |       |      |      |      |      | X    |
| Activités récréatives extérieures extensives   | C55    | X20   | X20  | X20  | X20  | X20  | X20  |
| Activités récréatives extérieures intensives   | C56    |       |      |      |      |      |      |
| Activités culturelles  | C57    |       |      |      |      |      |      |
| Services hôteliers   | C61    |       |      |      |      |      |      |
| Restauration   | C71    |       |      |      |      |      |      |
| Bar  | C72    |       |      |      |      |      |      |
| Services publics divers  | Pi10   | X     | X    |      | X    | X    | X    |
| <b>Centre de récupération et de tri, centre de transfert</b>   | Pi21   |       |      |      |      |      |      |
| <b>Écocentre, lieu de mise en valeur des mat. résid. de const. + démo.</b>   | Pi22   | X     |      |      |      |      |      |
| Entreprise offrant un service de location de conteneurs  | Pi23   | X     |      |      |      |      |      |
| Installation de compostage à une échelle industrielle ou municipale  | Pi24   | X     |      |      | X    |      |      |
| <b>Installation de biométhanisation, site d'enfouis., lieu de récup.</b>   | Pi25   |       |      |      |      |      |      |
| Centre de détention  | Pi30   |       |      |      |      |      |      |
| Utilités publiques   | Pi40   | X     | X    | X    | X    | X    | X    |
| Antennes et tours de communication commerciales  | Pi50   | X     | X    | X    | X    | X    |      |
| Industries opérations intérieures  | In10   | X     | X    |      | X    | X    | X    |
| Industries entreposage extérieur de produits finis   | In20   | X     | X    |      | X    | X    | X    |
| Industries entreposage extérieur en vrac   | In30   | X     |      |      | X    | X    | X    |
| Industries reliées à l'agriculture et forêt  | In40   |       |      |      |      |      |      |
| Industries du cannabis   | In50   | X49   |      |      | X49  |      |      |
| Agriculture sauf élevage en réclusion  | A10    |       |      |      |      |      |      |
| Élevage en réclusion   | A20    |       |      |      |      |      |      |
| Autres usages  | W      |       | X21  |      |      |      |      |
| Service professionnel et personnel et artisanat  | S      |       |      |      |      |      |      |
| Repas champêtre  | Ch     |       |      |      |      |      |      |
| Gîte touristique 3 chambres maximum  | Gt3    |       |      |      |      |      |      |
| Gîte touristique 5 chambres maximum  | Gt5    |       |      |      |      |      |      |
| Vente au détail reliée à l'industrie   | Vd     | X     | X    |      | X    | X    | X    |
| Logement supplémentaire  | 2° log |       |      |      |      |      |      |
| Résidence de tourisme  | Rt     |       |      |      |      |      |      |

| Grilles des spécifications des constructions et des usages permis par zone<br>Classification des constructions et des usages |        | * Zones |     |     |     |     |     |
|--|--------|---------|-----|-----|-----|-----|-----|
|  |        | P-1     | P-2 | P-3 | P-4 | P-5 | P-6 |
| Unifamiliale isolée  | H11    |         |     |     |     |     | X   |
| Unifamiliale jumelée   | H12    |         |     |     |     |     |     |
| Unifamiliale en rangée   | H13    |         |     |     |     |     |     |
| Unifamiliale maison mobile   | H14    |         |     |     |     |     |     |
| Logement au sous-sol   | H15    |         |     |     |     |     |     |
| Bifamiliale isolée   | H21    |         |     |     |     |     | X   |
| Bifamiliale jumelée  | H22    |         |     |     |     |     |     |
| Bifamiliale en rangée  | H23    |         |     |     |     |     |     |
| Multifamiliale 3 et 4 logements  | H31    |         |     |     |     |     | X   |
| Multifamiliale 5 à 16 logements  | H32    |         |     |     |     |     |     |
| Multifamiliale 17 à 50 logements   | H33    |         |     |     |     |     |     |
| Multifamiliale 51 logements et plus  | H34    |         |     |     |     |     |     |
| Habitation privée 2 chambres pour location   | H41    |         |     |     |     |     |     |
| Habitation privée d'hébergement 1 à 4 chambres   | H42    |         |     |     |     |     |     |
| Habitation privée d'hébergement en fonction du nbre de log.  | H43    |         |     |     |     |     | X   |
| Vente au détail biens de consommation  | C11    |         |     |     |     |     |     |
| Vente au détail biens d'équipements  | C12    |         |     |     |     |     |     |
| Vente au détail d'objet à caractère érotique   | C13    |         |     |     |     |     |     |
| Vente au détail produits construction et ferme   | C14    |         |     |     |     |     |     |
| Vente au détail dépanneur seulement  | C15    |         |     |     |     |     |     |
| Vente au détail de cannabis  | C16    |         |     |     |     |     |     |
| Entrepôts  | C21    |         |     |     |     | X   |     |
| Dépôts extérieurs  | C22    |         |     |     |     |     |     |
| Serv. professionnel office des professions + technique prof.   | C31    |         | X29 | X   |     |     | X   |
| Serv. personnel coiffeur, esthéticienne  | C32    |         | X29 | X   |     |     | X   |
| Traiteur, artisanat  | C33    |         | X29 |     |     |     | X   |
| Banque, caisse   | C34    |         |     |     |     |     |     |
| Services commerciaux : plombier, électricien   | C35    |         |     |     |     |     |     |
| Services funéraires, columbarium et crématorium  | C36    |         |     |     |     |     | X   |
| Services véhicules légers  | C41    |         |     |     |     |     |     |
| Services véhicules lourds  | C42    |         |     |     |     |     |     |
| Stationnement usage principal  | C43    |         |     |     |     |     |     |
| Services de transport de personnes   | C44    |         |     |     |     |     |     |
| Services de transport de marchandises  | C45    |         |     |     |     | X   |     |
| Activités récréatives intérieures  | C51    |         | X   |     |     |     |     |
| Activités sportives intérieures  | C52    |         | X   |     |     |     |     |
| Spectacles érotiques   | C53    |         |     |     |     |     |     |
| Activités éducatives intérieures   | C54    | X       | X   | X   |     |     | X   |
| Activités récréatives extérieures extensives   | C55    | X20     | X20 | X20 | X20 | X20 | X20 |
| Activités récréatives extérieures intensives   | C56    |         |     |     |     |     |     |
| Activités culturelles  | C57    |         | X   |     |     |     | X   |
| Services hôteliers   | C61    |         |     |     |     |     |     |
| Restauration   | C71    |         | X29 |     |     |     |     |
| Bar  | C72    |         |     |     |     |     |     |
| Services publics divers  | Pi10   | X       | X   | X   | X   | X   | X   |
| Centre de récupération et de tri, centre de transfert  | Pi21   |         |     |     |     |     |     |
| Écocentre, lieu de mise en valeur des mat. résid. de const. + démo.  | Pi22   |         |     |     |     |     |     |
| Entreprise offrant un service de location de conteneurs  | Pi23   |         |     |     |     |     |     |
| Installation de compostage à une échelle industrielle ou municipale  | Pi24   |         |     |     |     |     |     |
| Installation de biométhanisation, site d'enfouis., lieu de récup.  | Pi25   |         |     |     |     |     |     |
| Centre de détention  | Pi30   | X       |     |     |     |     |     |
| Utilités publiques   | Pi40   | X       | X   | X   | X   | X   | X   |
| Antennes et tours de communication commerciales  | Pi50   |         |     |     |     |     |     |
| Industries opérations intérieures  | In10   |         |     |     |     |     |     |
| Industries entreposage extérieur de produits finis   | In20   |         |     |     |     |     |     |
| Industries entreposage extérieur en vrac   | In30   |         |     |     |     |     |     |
| Industries reliées à l'agriculture et forêt  | In40   |         |     |     |     |     |     |
| Industries du cannabis   | In50   |         |     |     |     |     |     |
| Agriculture sauf élevage en réclusion  | A10    |         |     |     |     |     |     |
| Élevage en réclusion   | A20    |         |     |     |     |     |     |
| Autres usages  | W      |         |     |     |     |     |     |
| Service professionnel et personnel et artisanat  | S      |         |     |     |     |     |     |
| Repas champêtre  | Ch     |         |     |     |     |     |     |
| Gîte touristique 3 chambres maximum  | Gt3    |         |     |     |     |     |     |
| Gîte touristique 5 chambres maximum  | Gt5    |         |     |     |     |     | X   |
| Vente au détail reliée à l'industrie   | Vd     |         | X   |     |     |     |     |
| Logement supplémentaire  | 2° log |         |     |     |     |     |     |
| Résidence de tourisme  | Rt     |         |     |     |     |     |     |

| Grilles des spécifications des constructions et des usages permis par zone<br>Classification des constructions et des usages |                    | Zones |     |     |      |      |      |
|--|--------------------|-------|-----|-----|------|------|------|
|  |                    | P-7   | P-8 | P-9 | P-10 | P-11 | PR-1 |
| Unifamiliale isolée  | H11                |       |     |     |      |      |      |
| Unifamiliale jumelée   | H12                |       |     |     |      |      |      |
| Unifamiliale en rangée   | H13                |       |     |     |      |      |      |
| Unifamiliale maison mobile   | H14                |       |     |     |      |      |      |
| Logement au sous-sol   | H15                |       |     |     |      |      |      |
| Bifamiliale isolée   | H21                |       |     |     |      |      |      |
| Bifamiliale jumelée  | H22                |       |     |     |      |      | X    |
| Bifamiliale en rangée  | H23                |       |     |     |      |      | X    |
| Multifamiliale 3 et 4 logements  | H31                |       |     |     |      |      | X    |
| Multifamiliale 5 à 16 logements  | H32                |       |     |     |      |      | X26  |
| Multifamiliale 17 à 50 logements   | H33                |       |     |     |      |      |      |
| Multifamiliale 51 logements et plus  | H34                |       |     |     |      |      |      |
| Habitation privée 2 chambres pour location   | H41                |       |     |     |      |      |      |
| Habitation privée d'hébergement 1 à 4 chambres   | H42                |       |     |     |      |      |      |
| Habitation privée d'hébergement en fonction du nbre de log.  | H43                |       |     |     |      |      | X    |
| Vente au détail biens de consommation  | C11                |       |     |     |      |      |      |
| Vente au détail biens d'équipements  | C12                |       |     |     |      |      |      |
| Vente au détail d'objet à caractère érotique   | C13                |       |     |     |      |      |      |
| Vente au détail produits construction et ferme   | C14                |       |     |     |      |      |      |
| Vente au détail dépanneur seulement  | C15                |       |     |     |      |      |      |
| Vente au détail de cannabis  | C16                |       |     |     |      |      |      |
| Entrepôts  | C21                |       |     |     |      |      |      |
| Dépôts extérieurs  | C22                |       |     |     |      |      |      |
| Serv. professionnel office des professions + technique prof.   | C31                | X     | X   |     |      |      |      |
| Serv. personnel coiffeur, esthéticienne  | C32                | X     | X   |     |      |      |      |
| Traiteur, artisanat  | C33                | X     | X   |     |      |      |      |
| Banque, caisse   | C34                |       |     |     |      |      |      |
| Services commerciaux : plombier, électricien   | C35                |       |     |     |      |      |      |
| Services funéraires, columbarium et crématorium  | C36                | X     |     |     |      |      |      |
| Services véhicules légers  | C41                |       |     |     |      |      |      |
| Services <i>véhicules lourds</i>   | C42                |       |     |     |      |      |      |
| Stationnement usage principal  | C43                |       |     |     |      |      |      |
| Services de transport de personnes   | C44                |       |     |     |      |      |      |
| Services de transport de marchandises  | C45                |       |     |     |      |      |      |
| Activités récréatives intérieures  | C51                |       |     |     |      |      |      |
| Activités sportives intérieures  | C52                |       |     |     |      |      |      |
| Spectacles érotiques   | C53                |       |     |     |      |      |      |
| Activités éducatives intérieures   | C54                | X     | X   |     | X    | X    | X    |
| Activités récréatives extérieures extensives   | C55                | X20   | X20 | X20 | X20  | X20  | X20  |
| Activités récréatives extérieures intensives   | C56                |       |     |     |      |      |      |
| Activités culturelles  | C57                | X     | X   |     |      | X    |      |
| Services hôteliers   | C61                |       |     |     |      |      |      |
| Restauration   | C71                |       |     |     |      |      |      |
| Bar  | C72                |       |     |     |      |      |      |
| Services publics divers  | Pi10               | X     | X   | X   | X    | X    |      |
| Centre de récupération et de tri, centre de transfert  | Pi21               |       |     |     |      |      |      |
| Écocentre, lieu de mise en valeur des mat. résid. de const. + démo.  | Pi22               |       |     |     |      |      |      |
| Entreprise offrant un service de location de conteneurs  | Pi23               |       |     |     |      |      |      |
| Installation de compostage à une échelle industrielle ou municipale  | Pi24               |       |     |     |      |      |      |
| Installation de biométhanisation, site d'enfouis., lieu de récup.  | Pi25               |       |     |     |      |      |      |
| Centre de détention  | Pi30               |       |     |     |      |      |      |
| Utilités publiques   | Pi40               | X     | X   | X   | X    | X    | X    |
| Antennes et tours de communication commerciales  | Pi50               |       |     |     |      |      |      |
| Industries opérations intérieures  | In10               |       |     |     |      |      |      |
| Industries entreposage extérieur de produits finis   | In20               |       |     |     |      |      |      |
| Industries entreposage extérieur en vrac   | In30               |       |     |     |      |      |      |
| Industries reliées à l'agriculture et forêt  | In40               |       |     |     |      |      |      |
| Industries du cannabis   | In50               |       |     |     |      |      |      |
| Agriculture sauf élevage en réclusion  | A10                |       |     |     |      |      |      |
| Élevage en réclusion   | A20                |       |     |     |      |      |      |
| Autres usages  | W                  |       |     |     |      |      |      |
| Service professionnel et personnel et artisanat  | S                  |       |     |     |      |      |      |
| Repas champêtre  | Ch                 |       |     |     |      |      |      |
| Gîte touristique 3 chambres maximum  | Gt3                |       |     |     |      |      |      |
| Gîte touristique 5 chambres maximum  | Gt5                |       |     |     |      |      |      |
| Vente au détail reliée à l'industrie   | Vd                 |       |     |     |      |      |      |
| Logement supplémentaire  | 2 <sup>e</sup> log |       |     |     |      |      |      |
| Résidence de tourisme  | Rt                 |       |     |     |      |      |      |

| Grilles des spécifications des constructions et des usages permis par zone<br>Classification des constructions et des usages |        | Zones |      |      |      |      |      |
|--|--------|-------|------|------|------|------|------|
|  |        | Ra-1  | Ra-2 | Ra-3 | Ra-4 | Ra-5 | Ra-6 |
| Unifamiliale isolée  | H11    | X     | X    | X    | X    | X    | X    |
| Unifamiliale jumelée   | H12    |       |      |      |      |      |      |
| Unifamiliale en rangée   | H13    |       |      |      |      |      |      |
| Unifamiliale maison mobile   | H14    |       |      |      |      |      |      |
| Logement au sous-sol   | H15    |       |      |      |      |      |      |
| Bifamiliale isolée   | H21    |       |      |      |      |      |      |
| Bifamiliale jumelée  | H22    |       |      |      |      |      |      |
| Bifamiliale en rangée  | H23    |       |      |      |      |      |      |
| Multifamiliale 3 et 4 logements  | H31    |       |      |      |      |      |      |
| Multifamiliale 5 à 16 logements  | H32    |       |      |      |      |      |      |
| Multifamiliale 17 à 50 logements   | H33    |       |      |      |      |      |      |
| Multifamiliale 51 logements et plus  | H34    |       |      |      |      |      |      |
| Habitation privée 2 chambres pour location   | H41    | X     | X    | X    | X    | X    | X    |
| Habitation privée d'hébergement 1 à 4 chambres   | H42    |       |      |      |      |      |      |
| Habitation privée d'hébergement en fonction du nbre de log.  | H43    |       |      |      |      |      |      |
| Vente au détail biens de consommation  | C11    |       |      |      |      |      |      |
| Vente au détail biens d'équipements  | C12    |       |      |      |      |      |      |
| Vente au détail d'objet à caractère érotique   | C13    |       |      |      |      |      |      |
| Vente au détail produits construction et ferme   | C14    |       |      |      |      |      |      |
| Vente au détail dépanneur seulement  | C15    |       |      |      |      |      |      |
| Vente au détail de cannabis  | C16    |       |      |      |      |      |      |
| Entrepôts  | C21    |       |      |      |      |      |      |
| Dépôts extérieurs  | C22    |       |      |      |      |      |      |
| Serv. professionnel office des professions + technique prof.   | C31    |       |      |      |      |      |      |
| Serv. personnel coiffeur, esthéticienne  | C32    |       |      |      |      |      |      |
| Traiteur, artisanat  | C33    |       |      |      |      |      |      |
| Banque, caisse   | C34    |       |      |      |      |      |      |
| Services commerciaux : plombier, électricien   | C35    |       |      |      |      |      |      |
| Services funéraires, columbarium et crématorium  | C36    |       |      |      |      |      |      |
| Services véhicules légers  | C41    |       |      |      |      |      |      |
| Services véhicules lourds  | C42    |       |      |      |      |      |      |
| Stationnement usage principal  | C43    |       |      |      |      |      |      |
| Services de transport de personnes   | C44    |       |      |      |      |      |      |
| Services de transport de marchandises  | C45    |       |      |      |      |      |      |
| Activités récréatives intérieures  | C51    |       |      |      |      |      |      |
| Activités sportives intérieures  | C52    |       |      |      |      |      |      |
| Spectacles érotiques   | C53    |       |      |      |      |      |      |
| Activités éducatives intérieures   | C54    |       |      |      |      |      |      |
| Activités récréatives extérieures extensives   | C55    | X20   | X20  | X20  | X20  | X20  | X20  |
| Activités récréatives extérieures intensives   | C56    |       |      |      |      |      |      |
| Activités culturelles  | C57    |       |      |      |      |      |      |
| Services hôteliers   | C61    |       |      |      |      |      |      |
| Restauration   | C71    |       |      |      |      |      |      |
| Bar  | C72    |       |      |      |      |      |      |
| Services publics divers  | Pi10   |       |      |      |      |      |      |
| Centre de récupération et de tri, centre de transfert  | Pi21   |       |      |      |      |      |      |
| Écocentre, lieu de mise en valeur des mat. résid. de const. + démo.  | Pi22   |       |      |      |      |      |      |
| Entreprise offrant un service de location de conteneurs  | Pi23   |       |      |      |      |      |      |
| Installation de compostage à une échelle industrielle ou municipale  | Pi24   |       |      |      |      |      |      |
| Installation de biométhanisation, site d'enfouis., lieu de récup.  | Pi25   |       |      |      |      |      |      |
| Centre de détention  | Pi30   |       |      |      |      |      |      |
| Utilités publiques   | Pi40   | X     | X    | X    | X    | X    | X    |
| Antennes et tours de communication commerciales  | Pi50   |       |      |      |      |      |      |
| Industries opérations intérieures  | In10   |       |      |      |      |      |      |
| Industries entreposage extérieur de produits finis   | In20   |       |      |      |      |      |      |
| Industries entreposage extérieur en vrac   | In30   |       |      |      |      |      |      |
| Industries reliées à l'agriculture et forêt  | In40   |       |      |      |      |      |      |
| Industries du cannabis   | In50   |       |      |      |      |      |      |
| Agriculture sauf élevage en réclusion  | A10    |       |      |      |      |      |      |
| Élevage en réclusion   | A20    |       |      |      |      |      |      |
| Autres usages  | W      |       |      |      |      |      |      |
| Service professionnel et personnel et artisanat  | S      | X     | X    | X    | X    | X    | X    |
| Repas champêtre  | Ch     |       |      |      |      |      |      |
| Gîte touristique 3 chambres maximum  | Gt3    | X     | X    |      | X    |      |      |
| Gîte touristique 5 chambres maximum  | Gt5    |       |      |      |      |      |      |
| Vente au détail reliée à l'industrie   | Vd     |       |      |      |      |      |      |
| Logement supplémentaire  | 2° log |       |      |      |      |      |      |
| Résidence de tourisme  | Rt     | X     | X    |      | X    |      |      |

| Grilles des spécifications des constructions et des usages permis par zone<br>Classification des constructions et des usages |        | Zones |      |      |       |       |       |
|--|--------|-------|------|------|-------|-------|-------|
|  |        | Ra-7  | Ra-8 | Ra-9 | Ra-10 | Ra-11 | Ra-12 |
| Unifamiliale isolée  | H11    | X     | X    | X    | X     | X     | X     |
| Unifamiliale jumelée   | H12    |       |      |      |       |       |       |
| Unifamiliale en rangée   | H13    |       |      |      |       |       |       |
| Unifamiliale maison mobile   | H14    |       |      |      |       |       |       |
| Logement au sous-sol   | H15    |       |      |      |       |       |       |
| Bifamiliale isolée   | H21    |       |      |      |       |       |       |
| Bifamiliale jumelée  | H22    |       |      |      |       |       |       |
| Bifamiliale en rangée  | H23    |       |      |      |       |       |       |
| Multifamiliale 3 et 4 logements  | H31    |       |      |      |       |       |       |
| Multifamiliale 5 à 16 logements  | H32    |       |      |      |       |       |       |
| Multifamiliale 17 à 50 logements   | H33    |       |      |      |       |       |       |
| Multifamiliale 51 logements et plus  | H34    |       |      |      |       |       |       |
| Habitation privée 2 chambres pour location   | H41    | X     | X    | X    | X     | X     | X     |
| Habitation privée d'hébergement 1 à 4 chambres   | H42    |       |      |      |       |       |       |
| Habitation privée d'hébergement en fonction du nbre de log.  | H43    |       |      |      |       |       |       |
| Vente au détail biens de consommation  | C11    |       |      |      |       |       |       |
| Vente au détail biens d'équipements  | C12    |       |      |      |       |       |       |
| Vente au détail d'objet à caractère érotique   | C13    |       |      |      |       |       |       |
| Vente au détail produits construction et ferme   | C14    |       |      |      |       |       |       |
| Vente au détail dépanneur seulement  | C15    |       |      |      |       |       |       |
| Vente au détail de cannabis  | C16    |       |      |      |       |       |       |
| Entrepôts  | C21    |       |      |      |       |       |       |
| Dépôts extérieurs  | C22    |       |      |      |       |       |       |
| Serv. professionnel office des professions + technique prof.   | C31    |       |      |      |       |       |       |
| Serv. personnel coiffeur, esthéticienne  | C32    |       |      |      |       |       |       |
| Traiteur, artisanat  | C33    |       |      |      |       |       |       |
| Banque, caisse   | C34    |       |      |      |       |       |       |
| Services commerciaux : plombier, électricien   | C35    |       |      |      |       |       |       |
| Services funéraires, columbarium et crématorium  | C36    |       |      |      |       |       |       |
| Services véhicules légers  | C41    |       |      |      |       |       |       |
| Services véhicules lourds  | C42    |       |      |      |       |       |       |
| Stationnement usage principal  | C43    |       |      |      |       |       |       |
| Services de transport de personnes   | C44    |       |      |      |       |       |       |
| Services de transport de marchandises  | C45    |       |      |      |       |       |       |
| Activités récréatives intérieures  | C51    |       |      |      |       |       |       |
| Activités sportives intérieures  | C52    |       |      |      |       |       |       |
| Spectacles érotiques   | C53    |       |      |      |       |       |       |
| Activités éducatives intérieures   | C54    |       |      |      |       |       |       |
| Activités récréatives extérieures extensives   | C55    | X20   | X20  | X20  | X20   | X20   | X20   |
| Activités récréatives extérieures intensives   | C56    |       |      |      |       |       |       |
| Activités culturelles  | C57    |       |      |      |       |       |       |
| Services hôteliers   | C61    |       |      |      |       |       |       |
| Restauration   | C71    |       |      |      |       |       |       |
| Bar  | C72    |       |      |      |       |       |       |
| Services publics divers  | Pi10   |       |      |      |       |       |       |
| Centre de récupération et de tri, centre de transfert  | Pi21   |       |      |      |       |       |       |
| Écocentre, lieu de mise en valeur des mat. résid. de const. + démo.  | Pi22   |       |      |      |       |       |       |
| Entreprise offrant un service de location de conteneurs  | Pi23   |       |      |      |       |       |       |
| Installation de compostage à une échelle industrielle ou municipale  | Pi24   |       |      |      |       |       |       |
| Installation de biométhanisation, site d'enfouis., lieu de récup.  | Pi25   |       |      |      |       |       |       |
| Centre de détention  | Pi30   |       |      |      |       |       |       |
| Utilités publiques   | Pi40   | X     | X    | X    | X     | X     | X     |
| Antennes et tours de communication commerciales  | Pi50   |       |      |      |       |       |       |
| Industries opérations intérieures  | In10   |       |      |      |       |       |       |
| Industries entreposage extérieur de produits finis   | In20   |       |      |      |       |       |       |
| Industries entreposage extérieur en vrac   | In30   |       |      |      |       |       |       |
| Industries reliées à l'agriculture et forêt  | In40   |       |      |      |       |       |       |
| Industries du cannabis   | In50   |       |      |      |       |       |       |
| Agriculture sauf élevage en réclusion  | A10    |       |      |      |       |       |       |
| Élevage en réclusion   | A20    |       |      |      |       |       |       |
| Autres usages  | W      |       |      |      |       |       |       |
| Service professionnel et personnel et artisanat  | S      | X     | X    | X    | X     | X     | X     |
| Repas champêtre  | Ch     |       |      |      |       |       |       |
| Gîte touristique 3 chambres maximum  | Gt3    | X     | X    |      |       |       | X     |
| Gîte touristique 5 chambres maximum  | Gt5    |       |      |      |       |       |       |
| Vente au détail reliée à l'industrie   | Vd     |       |      |      |       |       |       |
| Logement supplémentaire  | 2° log |       |      |      |       |       | X     |
| Résidence de tourisme  | Rt     | X     | X    |      |       |       | X     |

| Grilles des spécifications des constructions et des usages permis par zone<br>Classification des constructions et des usages |        | Zones |       |       |       |       |       |
|--|--------|-------|-------|-------|-------|-------|-------|
|  |        | Ra-13 | Ra-14 | Ra-15 | Ra-16 | Ra-17 | Ra-18 |
| Unifamiliale isolée  | H11    | X     | X     | X     | X     | X     | X     |
| Unifamiliale jumelée   | H12    |       |       |       |       |       |       |
| Unifamiliale en rangée   | H13    |       |       |       |       |       |       |
| Unifamiliale maison mobile   | H14    |       |       |       |       |       |       |
| Logement au sous-sol   | H15    |       |       |       |       |       |       |
| Bifamiliale isolée   | H21    |       |       |       |       |       |       |
| Bifamiliale jumelée  | H22    |       |       |       |       |       |       |
| Bifamiliale en rangée  | H23    |       |       |       |       |       |       |
| Multifamiliale 3 et 4 logements  | H31    |       |       |       |       |       |       |
| Multifamiliale 5 à 16 logements  | H32    |       |       |       |       |       |       |
| Multifamiliale 17 à 50 logements   | H33    |       |       |       |       |       |       |
| Multifamiliale 51 logements et plus  | H34    |       |       |       |       |       |       |
| Habitation privée 2 chambres pour location   | H41    | X     | X     | X     | X     | X     | X     |
| Habitation privée d'hébergement 1 à 4 chambres   | H42    |       |       |       |       |       |       |
| Habitation privée d'hébergement en fonction du nbre de log.  | H43    |       |       |       |       |       |       |
| Vente au détail biens de consommation  | C11    |       |       |       |       |       |       |
| Vente au détail biens d'équipements  | C12    |       |       |       |       |       |       |
| Vente au détail d'objet à caractère érotique   | C13    |       |       |       |       |       |       |
| Vente au détail produits construction et ferme   | C14    |       |       |       |       |       |       |
| Vente au détail dépanneur seulement  | C15    |       |       |       |       |       |       |
| Vente au détail de cannabis  | C16    |       |       |       |       |       |       |
| Entrepôts  | C21    |       |       |       |       |       |       |
| Dépôts extérieurs  | C22    |       |       |       |       |       |       |
| Serv. professionnel office des professions + technique prof.   | C31    |       |       |       |       |       |       |
| Serv. personnel coiffeur, esthéticienne  | C32    |       |       |       |       |       |       |
| Traiteur, artisanat  | C33    |       |       |       |       |       |       |
| Banque, caisse   | C34    |       |       |       |       |       |       |
| Services commerciaux : plombier, électricien   | C35    |       |       |       |       |       |       |
| Services funéraires, columbarium et crématorium  | C36    |       |       |       |       |       |       |
| Services véhicules légers  | C41    |       |       |       |       |       |       |
| Services véhicules lourds  | C42    |       |       |       |       |       |       |
| Stationnement usage principal  | C43    |       |       |       |       |       |       |
| Services de transport de personnes   | C44    |       |       |       |       |       |       |
| Services de transport de marchandises  | C45    |       |       |       |       |       |       |
| Activités récréatives intérieures  | C51    |       |       |       |       |       |       |
| Activités sportives intérieures  | C52    |       |       |       |       |       |       |
| Spectacles érotiques   | C53    |       |       |       |       |       |       |
| Activités éducatives intérieures   | C54    |       |       |       |       |       |       |
| Activités récréatives extérieures extensives   | C55    | X20   | X20   | X20   | X20   | X20   | X20   |
| Activités récréatives extérieures intensives   | C56    |       |       |       |       |       |       |
| Activités culturelles  | C57    |       |       |       |       |       |       |
| Services hôteliers   | C61    |       |       |       |       |       |       |
| Restauration   | C71    |       |       |       |       |       |       |
| Bar  | C72    |       |       |       |       |       |       |
| Services publics divers  | Pi10   |       |       |       |       |       |       |
| Centre de récupération et de tri, centre de transfert  | Pi21   |       |       |       |       |       |       |
| Écocentre, lieu de mise en valeur des mat. résid. de const. + démo.  | Pi22   |       |       |       |       |       |       |
| Entreprise offrant un service de location de conteneurs  | Pi23   |       |       |       |       |       |       |
| Installation de compostage à une échelle industrielle ou municipale  | Pi24   |       |       |       |       |       |       |
| Installation de biométhanisation, site d'enfouis., lieu de récup.  | Pi25   |       |       |       |       |       |       |
| Centre de détention  | Pi30   |       |       |       |       |       |       |
| Utilités publiques   | Pi40   | X     | X     | X     | X     | X     | X     |
| Antennes et tours de communication commerciales  | Pi50   |       |       |       |       |       |       |
| Industries opérations intérieures  | In10   |       |       |       |       |       |       |
| Industries entreposage extérieur de produits finis   | In20   |       |       |       |       |       |       |
| Industries entreposage extérieur en vrac   | In30   |       |       |       |       |       |       |
| Industries reliées à l'agriculture et forêt  | In40   |       |       |       |       |       |       |
| Industries du cannabis   | In50   |       |       |       |       |       |       |
| Agriculture sauf élevage en réclusion  | A10    |       |       |       |       |       |       |
| Élevage en réclusion   | A20    |       |       |       |       |       |       |
| Autres usages  | W      |       |       |       |       |       |       |
| Service professionnel et personnel et artisanat  | S      | X     | X     | X     | X     | X     | X     |
| Repas champêtre  | Ch     |       |       |       |       |       |       |
| Gîte touristique 3 chambres maximum  | Gt3    |       |       | X     |       | X     | X     |
| Gîte touristique 5 chambres maximum  | Gt5    |       |       |       |       |       |       |
| Vente au détail reliée à l'industrie   | Vd     |       |       |       |       |       |       |
| Logement supplémentaire  | 2° log |       |       |       |       |       |       |
| Résidence de tourisme  | Rt     |       |       | X     |       | X     | X     |



| Grilles des spécifications des constructions et des usages permis par zone<br>Classification des constructions et des usages |        | Zones |       |       |       |       |       |
|--|--------|-------|-------|-------|-------|-------|-------|
|  |        | Ra-19 | Ra-20 | Ra-21 | Ra-22 | Ra-23 | Ra-24 |
| Unifamiliale isolée  | H11    | X     | X     | X     | X     | X     | X     |
| Unifamiliale jumelée   | H12    |       |       |       |       |       |       |
| Unifamiliale en rangée   | H13    |       |       |       |       |       |       |
| Unifamiliale maison mobile   | H14    |       |       |       |       |       |       |
| Logement au sous-sol   | H15    |       |       |       |       |       |       |
| Bifamiliale isolée   | H21    |       |       |       |       |       |       |
| Bifamiliale jumelée  | H22    |       |       |       |       |       |       |
| Bifamiliale en rangée  | H23    |       |       |       |       |       |       |
| Multifamiliale 3 et 4 logements  | H31    |       |       |       |       |       |       |
| Multifamiliale 5 à 16 logements  | H32    |       |       |       |       |       |       |
| Multifamiliale 17 à 50 logements   | H33    |       |       |       |       |       |       |
| Multifamiliale 51 logements et plus  | H34    |       |       |       |       |       |       |
| Habitation privée 2 chambres pour location   | H41    | X     | X     | X     | X     | X     | X     |
| Habitation privée d'hébergement 1 à 4 chambres   | H42    |       |       |       |       |       |       |
| Habitation privée d'hébergement en fonction du nbre de log.  | H43    |       |       |       |       |       |       |
| Vente au détail biens de consommation  | C11    |       |       |       |       |       |       |
| Vente au détail biens d'équipements  | C12    |       |       |       |       |       |       |
| Vente au détail d'objet à caractère érotique   | C13    |       |       |       |       |       |       |
| Vente au détail produits construction et ferme   | C14    |       |       |       |       |       |       |
| Vente au détail dépanneur seulement  | C15    |       |       |       |       |       |       |
| Vente au détail de cannabis  | C16    |       |       |       |       |       |       |
| Entrepôts  | C21    |       |       |       |       |       |       |
| Dépôts extérieurs  | C22    |       |       |       |       |       |       |
| Serv. professionnel office des professions + technique prof.   | C31    |       |       |       |       |       |       |
| Serv. personnel coiffeur, esthéticienne  | C32    |       |       |       |       |       |       |
| Traiteur, artisanat  | C33    |       |       |       |       |       |       |
| Banque, caisse   | C34    |       |       |       |       |       |       |
| Services commerciaux : plombier, électricien   | C35    |       |       |       |       |       |       |
| Services funéraires, columbarium et crématorium  | C36    |       |       |       |       |       |       |
| Services véhicules légers  | C41    |       |       |       |       |       |       |
| Services <i>véhicules lourds</i>   | C42    |       |       |       |       |       |       |
| Stationnement usage principal  | C43    |       |       |       |       |       |       |
| Services de transport de personnes   | C44    |       |       |       |       |       |       |
| Services de transport de marchandises  | C45    |       |       |       |       |       |       |
| Activités récréatives intérieures  | C51    |       |       |       |       |       |       |
| Activités sportives intérieures  | C52    |       |       |       |       |       |       |
| Spectacles érotiques   | C53    |       |       |       |       |       |       |
| Activités éducatives intérieures   | C54    |       |       |       |       |       |       |
| Activités récréatives extérieures extensives   | C55    | X20   | X20   | X20   | X20   | X20   | X20   |
| Activités récréatives extérieures intensives   | C56    |       |       |       |       |       |       |
| Activités culturelles  | C57    |       |       |       |       |       |       |
| Services hôteliers   | C61    |       |       |       |       |       |       |
| Restauration   | C71    |       |       |       |       |       |       |
| Bar  | C72    |       |       |       |       |       |       |
| Services publics divers  | Pi10   |       |       |       |       |       |       |
| Centre de récupération et de tri, centre de transfert  | Pi21   |       |       |       |       |       |       |
| Écocentre, lieu de mise en valeur des mat. résid. de const. + démo.  | Pi22   |       |       |       |       |       |       |
| Entreprise offrant un service de location de conteneurs  | Pi23   |       |       |       |       |       |       |
| Installation de compostage à une échelle industrielle ou municipale  | Pi24   |       |       |       |       |       |       |
| Installation de biométhanisation, site d'enfouis., lieu de récup.  | Pi25   |       |       |       |       |       |       |
| Centre de détention  | Pi30   |       |       |       |       |       |       |
| Utilités publiques   | Pi40   | X     | X     | X     | X     | X     | X     |
| Antennes et tours de communication commerciales  | Pi50   |       |       |       |       |       |       |
| Industries opérations intérieures  | In10   |       |       |       |       |       |       |
| Industries entreposage extérieur de produits finis   | In20   |       |       |       |       |       |       |
| Industries entreposage extérieur en vrac   | In30   |       |       |       |       |       |       |
| Industries reliées à l'agriculture et forêt  | In40   |       |       |       |       |       |       |
| Industries du cannabis   | In50   |       |       |       |       |       |       |
| Agriculture sauf élevage en réclusion  | A10    |       |       |       |       |       |       |
| Élevage en réclusion   | A20    |       |       |       |       |       |       |
| Autres usages  | W      |       |       |       |       |       |       |
| Service professionnel et personnel et artisanat  | S      | X     | X     | X     | X     | X     | X     |
| Repas champêtre  | Ch     |       |       |       |       |       |       |
| Gîte touristique 3 chambres maximum  | Gt3    | X     | X     | X     |       | X     |       |
| Gîte touristique 5 chambres maximum  | Gt5    |       |       |       |       |       |       |
| Vente au détail reliée à l'industrie   | Vd     |       |       |       |       |       |       |
| Logement supplémentaire  | 2° log |       |       |       |       |       |       |
| Résidence de tourisme  | Rt     | X     | X     | X     |       | X     |       |



| Grilles des spécifications des constructions et des usages permis par zone<br>Classification des constructions et des usages |        | * Zones |       |       |       |       |       |
|--|--------|---------|-------|-------|-------|-------|-------|
|  |        | Ra-25   | Ra-26 | Ra-27 | Ra-28 | Ra-29 | Ra-30 |
| Unifamiliale isolée  | H11    | X       | X     | X     | X     | X     | X     |
| Unifamiliale jumelée   | H12    |         |       |       |       |       |       |
| Unifamiliale en rangée   | H13    |         |       |       |       |       |       |
| Unifamiliale maison mobile   | H14    |         |       |       |       |       |       |
| Logement au sous-sol   | H15    |         |       |       |       |       |       |
| Bifamiliale isolée   | H21    |         |       |       |       |       |       |
| Bifamiliale jumelée  | H22    |         |       |       |       |       |       |
| Bifamiliale en rangée  | H23    |         |       |       |       |       |       |
| Multifamiliale 3 et 4 logements  | H31    |         |       |       |       |       |       |
| Multifamiliale 5 à 16 logements  | H32    |         |       |       |       |       |       |
| Multifamiliale 17 à 50 logements   | H33    |         |       |       |       |       |       |
| Multifamiliale 51 logements et plus  | H34    |         |       |       |       |       |       |
| Habitation privée 2 chambres pour location   | H41    | X       | X     | X     | X     | X     | X     |
| Habitation privée d'hébergement 1 à 4 chambres   | H42    |         |       |       |       |       |       |
| Habitation privée d'hébergement en fonction du nbre de log.  | H43    |         |       |       |       |       |       |
| Vente au détail biens de consommation  | C11    |         |       |       |       |       |       |
| Vente au détail biens d'équipements  | C12    |         |       |       |       |       |       |
| Vente au détail d'objet à caractère érotique   | C13    |         |       |       |       |       |       |
| Vente au détail produits construction et ferme   | C14    |         |       |       |       |       |       |
| Vente au détail dépanneur seulement  | C15    |         |       |       |       |       |       |
| Vente au détail de cannabis  | C16    |         |       |       |       |       |       |
| Entrepôts  | C21    |         |       |       |       |       |       |
| Dépôts extérieurs  | C22    |         |       |       |       |       |       |
| Serv. professionnel office des professions + technique prof.   | C31    |         |       |       |       |       |       |
| Serv. personnel coiffeur, esthéticienne  | C32    |         |       |       |       |       |       |
| Traiteur, artisanat  | C33    |         |       |       |       |       |       |
| Banque, caisse   | C34    |         |       |       |       |       |       |
| Services commerciaux : plombier, électricien   | C35    |         |       |       |       |       |       |
| Services funéraires, columbarium et crématorium  | C36    |         |       |       |       |       |       |
| Services véhicules légers  | C41    |         |       |       |       |       |       |
| Services véhicules lourds  | C42    |         |       |       |       |       |       |
| Stationnement usage principal  | C43    |         |       | X34   |       |       |       |
| Services de transport de personnes   | C44    |         |       | X     |       |       |       |
| Services de transport de marchandises  | C45    |         |       |       |       |       |       |
| Activités récréatives intérieures  | C51    |         |       |       |       |       |       |
| Activités sportives intérieures  | C52    |         |       |       |       |       |       |
| Spectacles érotiques   | C53    |         |       |       |       |       |       |
| Activités éducatives intérieures   | C54    |         |       |       |       |       |       |
| Activités récréatives extérieures extensives   | C55    | X20     | X20   | X20   | X20   | X20   | X20   |
| Activités récréatives extérieures intensives   | C56    |         |       |       |       |       |       |
| Activités culturelles  | C57    |         |       |       |       |       |       |
| Services hôteliers   | C61    |         |       |       |       |       |       |
| Restauration   | C71    |         |       | X45   |       |       |       |
| Bar  | C72    |         |       |       |       |       |       |
| Services publics divers  | Pi10   |         |       |       |       |       |       |
| Centre de récupération et de tri, centre de transfert  | Pi21   |         |       |       |       |       |       |
| Écocentre, lieu de mise en valeur des mat. résid. de const. + démo.  | Pi22   |         |       |       |       |       |       |
| Entreprise offrant un service de location de conteneurs  | Pi23   |         |       |       |       |       |       |
| Installation de compostage à une échelle industrielle ou municipale  | Pi24   |         |       |       |       |       |       |
| Installation de biométhanisation, site d'enfouis., lieu de récup.  | Pi25   |         |       |       |       |       |       |
| Centre de détention  | Pi30   |         |       |       |       |       |       |
| Utilités publiques   | Pi40   | X       | X     | X     | X     | X     | X     |
| Antennes et tours de communication commerciales  | Pi50   |         |       |       |       |       |       |
| Industries opérations intérieures  | In10   |         |       |       |       |       |       |
| Industries entreposage extérieur de produits finis   | In20   |         |       |       |       |       |       |
| Industries entreposage extérieur en vrac   | In30   |         |       |       |       |       |       |
| Industries reliées à l'agriculture et forêt  | In40   |         |       |       |       |       |       |
| Industries du cannabis   | In50   |         |       |       |       |       |       |
| Agriculture sauf élevage en réclusion  | A10    |         |       |       |       |       |       |
| Élevage en réclusion   | A20    |         |       |       |       |       |       |
| Autres usages  | W      |         |       |       |       |       |       |
| Service professionnel et personnel et artisanat  | S      | X       | X     | X     | X     | X     | X     |
| Repas champêtre  | Ch     |         |       |       |       |       |       |
| Gîte touristique 3 chambres maximum  | Gt3    |         |       |       |       |       |       |
| Gîte touristique 5 chambres maximum  | Gt5    |         |       |       |       |       |       |
| Vente au détail reliée à l'industrie   | Vd     |         |       |       |       |       |       |
| Logement supplémentaire  | 2° log |         |       |       |       |       |       |
| Résidence de tourisme  | Rt     |         |       |       |       |       |       |

| Grilles des spécifications des constructions et des usages permis par zone<br>Classification des constructions et des usages |        | Zones |       |       |       |       |       |
|--|--------|-------|-------|-------|-------|-------|-------|
|  |        | Ra-31 | Ra-32 | Ra-33 | Ra-34 | Ra-35 | Ra-36 |
| Unifamiliale isolée  | H11    | X     | X     | X     | X     | X     | X     |
| Unifamiliale jumelée   | H12    |       |       |       |       |       |       |
| Unifamiliale en rangée   | H13    |       |       |       |       |       |       |
| Unifamiliale maison mobile   | H14    |       |       |       |       |       |       |
| Logement au sous-sol   | H15    |       |       |       |       |       |       |
| Bifamiliale isolée   | H21    |       |       |       |       |       |       |
| Bifamiliale jumelée  | H22    |       |       |       |       |       |       |
| Bifamiliale en rangée  | H23    |       |       |       |       |       |       |
| Multifamiliale 3 et 4 logements  | H31    |       |       |       |       |       |       |
| Multifamiliale 5 à 16 logements  | H32    |       |       |       |       |       |       |
| Multifamiliale 17 à 50 logements   | H33    |       |       |       |       |       |       |
| Multifamiliale 51 logements et plus  | H34    |       |       |       |       |       |       |
| Habitation privée 2 chambres pour location   | H41    | X     | X     | X     | X     | X     | X     |
| Habitation privée d'hébergement 1 à 4 chambres   | H42    |       |       |       |       |       |       |
| Habitation privée d'hébergement en fonction du nbre de log.  | H43    |       |       |       |       |       |       |
| Vente au détail biens de consommation  | C11    |       |       |       |       |       |       |
| Vente au détail biens d'équipements  | C12    |       |       |       |       |       |       |
| Vente au détail d'objet à caractère érotique   | C13    |       |       |       |       |       |       |
| Vente au détail produits construction et ferme   | C14    |       |       |       |       |       |       |
| Vente au détail dépanneur seulement  | C15    |       |       |       |       |       |       |
| Vente au détail de cannabis  | C16    |       |       |       |       |       |       |
| Entrepôts  | C21    |       |       |       |       |       |       |
| Dépôts extérieurs  | C22    |       |       |       |       |       |       |
| Serv. professionnel office des professions + technique prof.   | C31    |       |       |       |       |       |       |
| Serv. personnel coiffeur, esthéticienne  | C32    |       |       |       |       |       |       |
| Traiteur, artisanat  | C33    |       |       |       |       |       |       |
| Banque, caisse   | C34    |       |       |       |       |       |       |
| Services commerciaux : plombier, électricien   | C35    |       |       |       |       |       |       |
| Services funéraires, columbarium et crématorium  | C36    |       |       |       |       |       |       |
| Services véhicules légers  | C41    |       |       |       |       |       |       |
| Services <i>véhicules lourds</i>   | C42    |       |       |       |       |       |       |
| Stationnement usage principal  | C43    |       |       |       |       |       |       |
| Services de transport de personnes   | C44    |       |       |       |       |       |       |
| Services de transport de marchandises  | C45    |       |       |       |       |       |       |
| Activités récréatives intérieures  | C51    |       |       |       |       |       |       |
| Activités sportives intérieures  | C52    |       |       |       |       |       |       |
| Spectacles érotiques   | C53    |       |       |       |       |       |       |
| Activités éducatives intérieures   | C54    |       |       |       |       |       |       |
| Activités récréatives extérieures extensives   | C55    | X20   | X20   | X20   | X20   | X20   | X20   |
| Activités récréatives extérieures intensives   | C56    |       |       |       |       |       |       |
| Activités culturelles  | C57    |       |       |       |       |       |       |
| Services hôteliers   | C61    |       |       |       |       |       |       |
| Restauration   | C71    |       |       |       |       |       |       |
| Bar  | C72    |       |       |       |       |       |       |
| Services publics divers  | Pi10   |       |       |       |       |       |       |
| Centre de récupération et de tri, centre de transfert  | Pi21   |       |       |       |       |       |       |
| Écocentre, lieu de mise en valeur des mat. résid. de const. + démo.  | Pi22   |       |       |       |       |       |       |
| Entreprise offrant un service de location de conteneurs  | Pi23   |       |       |       |       |       |       |
| Installation de compostage à une échelle industrielle ou municipale  | Pi24   |       |       |       |       |       |       |
| Installation de biométhanisation, site d'enfouis., lieu de récup.  | Pi25   |       |       |       |       |       |       |
| Centre de détention  | Pi30   |       |       |       |       |       |       |
| Utilités publiques   | Pi40   | X     | X     | X     | X     | X     | X     |
| Antennes et tours de communication commerciales  | Pi50   |       |       |       |       |       |       |
| Industries opérations intérieures  | In10   |       |       |       |       |       |       |
| Industries entreposage extérieur de produits finis   | In20   |       |       |       |       |       |       |
| Industries entreposage extérieur en vrac   | In30   |       |       |       |       |       |       |
| Industries reliées à l'agriculture et forêt  | In40   |       |       |       |       |       |       |
| Industries du cannabis   | In50   |       |       |       |       |       |       |
| Agriculture sauf élevage en réclusion  | A10    |       |       |       |       |       |       |
| Élevage en réclusion   | A20    |       |       |       |       |       |       |
| Autres usages  | W      |       |       |       |       |       |       |
| Service professionnel et personnel et artisanat  | S      | X     | X     | X     | X     | X     | X     |
| Repas champêtre  | Ch     |       |       |       |       |       |       |
| Gîte touristique 3 chambres maximum  | Gt3    |       | X     | X     | X     | X     |       |
| Gîte touristique 5 chambres maximum  | Gt5    |       |       |       |       |       |       |
| Vente au détail reliée à l'industrie   | Vd     |       |       |       |       |       |       |
| Logement supplémentaire  | 2° log |       |       |       |       |       |       |
| Résidence de tourisme  | Rt     |       | X     | X     | X     | X     |       |

| Grilles des spécifications des constructions et des usages permis par zone<br>Classification des constructions et des usages |                    | Zones |       |  |  |  |  |
|--|--------------------|-------|-------|--|--|--|--|
|  |                    | Ra-37 | Ra-38 |  |  |  |  |
| Unifamiliale isolée  | H11                | X     | X     |  |  |  |  |
| Unifamiliale jumelée   | H12                |       |       |  |  |  |  |
| Unifamiliale en rangée   | H13                |       |       |  |  |  |  |
| Unifamiliale maison mobile   | H14                |       |       |  |  |  |  |
| Logement au sous-sol   | H15                |       |       |  |  |  |  |
| Bifamiliale isolée   | H21                |       |       |  |  |  |  |
| Bifamiliale jumelée  | H22                |       |       |  |  |  |  |
| Bifamiliale en rangée  | H23                |       |       |  |  |  |  |
| Multifamiliale 3 et 4 logements  | H31                |       |       |  |  |  |  |
| Multifamiliale 5 à 16 logements  | H32                |       |       |  |  |  |  |
| Multifamiliale 17 à 50 logements   | H33                |       |       |  |  |  |  |
| Multifamiliale 51 logements et plus  | H34                |       |       |  |  |  |  |
| Habitation privée 2 chambres pour location   | H41                | X     | X     |  |  |  |  |
| Habitation privée d'hébergement 1 à 4 chambres   | H42                |       |       |  |  |  |  |
| Habitation privée d'hébergement en fonction du nbre de log.  | H43                |       |       |  |  |  |  |
| Vente au détail biens de consommation  | C11                |       |       |  |  |  |  |
| Vente au détail biens d'équipements  | C12                |       |       |  |  |  |  |
| Vente au détail d'objet à caractère érotique   | C13                |       |       |  |  |  |  |
| Vente au détail produits construction et ferme   | C14                |       |       |  |  |  |  |
| Vente au détail dépanneur seulement  | C15                |       |       |  |  |  |  |
| Vente au détail de cannabis  | C16                |       |       |  |  |  |  |
| Entrepôts  | C21                |       |       |  |  |  |  |
| Dépôts extérieurs  | C22                |       |       |  |  |  |  |
| Serv. professionnel office des professions + technique prof.   | C31                |       |       |  |  |  |  |
| Serv. personnel coiffeur, esthéticienne  | C32                |       |       |  |  |  |  |
| Traiteur, artisanat  | C33                |       |       |  |  |  |  |
| Banque, caisse   | C34                |       |       |  |  |  |  |
| Services commerciaux : plombier, électricien   | C35                |       |       |  |  |  |  |
| Services funéraires, columbarium et crématorium  | C36                |       |       |  |  |  |  |
| Services véhicules légers  | C41                |       |       |  |  |  |  |
| Services <i>véhicules lourds</i>   | C42                |       |       |  |  |  |  |
| Stationnement usage principal  | C43                |       |       |  |  |  |  |
| Services de transport de personnes   | C44                |       |       |  |  |  |  |
| Services de transport de marchandises  | C45                |       |       |  |  |  |  |
| Activités récréatives intérieures  | C51                |       |       |  |  |  |  |
| Activités sportives intérieures  | C52                |       |       |  |  |  |  |
| Spectacles érotiques   | C53                |       |       |  |  |  |  |
| Activités éducatives intérieures   | C54                |       |       |  |  |  |  |
| Activités récréatives extérieures extensives   | C55                | X20   | X20   |  |  |  |  |
| Activités récréatives extérieures intensives   | C56                |       |       |  |  |  |  |
| Activités culturelles  | C57                |       |       |  |  |  |  |
| Services hôteliers   | C61                |       |       |  |  |  |  |
| Restauration   | C71                |       |       |  |  |  |  |
| Bar  | C72                |       |       |  |  |  |  |
| Services publics divers  | Pi10               |       |       |  |  |  |  |
| <b>Centre de récupération et de tri, centre de transfert</b>   | Pi21               |       |       |  |  |  |  |
| <b>Écocentre, lieu de mise en valeur des mat. résid. de const. + démo.</b>   | Pi22               |       |       |  |  |  |  |
| Entreprise offrant un service de location de conteneurs  | Pi23               |       |       |  |  |  |  |
| Installation de compostage à une échelle industrielle ou municipale  | Pi24               |       |       |  |  |  |  |
| <b>Installation de biométhanisation, site d'enfouis., lieu de récup.</b>   | Pi25               |       |       |  |  |  |  |
| Centre de détention  | Pi30               |       |       |  |  |  |  |
| Utilités publiques   | Pi40               | X     | X     |  |  |  |  |
| Antennes et tours de communication commerciales  | Pi50               |       |       |  |  |  |  |
| Industries opérations intérieures  | In10               |       |       |  |  |  |  |
| Industries entreposage extérieur de produits finis   | In20               |       |       |  |  |  |  |
| Industries entreposage extérieur en vrac   | In30               |       |       |  |  |  |  |
| Industries reliées à l'agriculture et forêt  | In40               |       |       |  |  |  |  |
| Industries du cannabis   | In50               |       |       |  |  |  |  |
| Agriculture sauf élevage en réclusion  | A10                |       |       |  |  |  |  |
| Élevage en réclusion   | A20                |       |       |  |  |  |  |
| Autres usages  | W                  |       |       |  |  |  |  |
| Service professionnel et personnel et artisanat  | S                  | X     | X     |  |  |  |  |
| Repas champêtre  | Ch                 |       |       |  |  |  |  |
| Gîte touristique 3 chambres maximum  | Gt3                |       |       |  |  |  |  |
| Gîte touristique 5 chambres maximum  | Gt5                |       |       |  |  |  |  |
| Vente au détail reliée à l'industrie   | Vd                 |       |       |  |  |  |  |
| Logement supplémentaire  | 2 <sup>e</sup> log |       |       |  |  |  |  |
| Résidence de tourisme  | Rt                 |       |       |  |  |  |  |

| Grilles des spécifications des constructions et des usages permis par zone<br>Classification des constructions et des usages |        | Zones |       |       |       |       |       |
|--|--------|-------|-------|-------|-------|-------|-------|
|  |        | Raa-1 | Raa-2 | Raa-3 | Raa-4 | Raa-5 | Raa-6 |
| Unifamiliale isolée  | H11    | X     | X     | X     | X     |       | X     |
| Unifamiliale jumelée   | H12    | X     | X     | X     | X     | X     | X     |
| Unifamiliale en rangée   | H13    |       |       |       |       |       |       |
| Unifamiliale maison mobile   | H14    |       |       |       |       |       |       |
| Logement au sous-sol   | H15    |       |       |       |       |       |       |
| Bifamiliale isolée   | H21    |       |       |       |       |       |       |
| Bifamiliale jumelée  | H22    |       |       |       |       |       |       |
| Bifamiliale en rangée  | H23    |       |       |       |       |       |       |
| Multifamiliale 3 et 4 logements  | H31    |       |       |       |       |       |       |
| Multifamiliale 5 à 16 logements  | H32    |       |       |       |       |       |       |
| Multifamiliale 17 à 50 logements   | H33    |       |       |       |       |       |       |
| Multifamiliale 51 logements et plus  | H34    |       |       |       |       |       |       |
| Habitation privée 2 chambres pour location   | H41    | X     | X     | X     | X     | X     | X     |
| Habitation privée d'hébergement 1 à 4 chambres   | H42    |       |       |       |       |       |       |
| Habitation privée d'hébergement en fonction du nbre de log.  | H43    |       |       |       |       |       |       |
| Vente au détail biens de consommation  | C11    |       |       |       |       |       |       |
| Vente au détail biens d'équipements  | C12    |       |       |       |       |       |       |
| Vente au détail d'objet à caractère érotique   | C13    |       |       |       |       |       |       |
| Vente au détail produits construction et ferme   | C14    |       |       |       |       |       |       |
| Vente au détail dépanneur seulement  | C15    |       |       |       |       |       |       |
| Vente au détail de cannabis  | C16    |       |       |       |       |       |       |
| Entrepôts  | C21    |       |       |       |       |       |       |
| Dépôts extérieurs  | C22    |       |       |       |       |       |       |
| Serv. professionnel office des professions + technique prof.   | C31    |       |       |       |       |       |       |
| Serv. personnel coiffeur, esthéticienne  | C32    |       |       |       |       |       |       |
| Traiteur, artisanat  | C33    |       |       |       |       |       |       |
| Banque, caisse   | C34    |       |       |       |       |       |       |
| Services commerciaux : plombier, électricien   | C35    |       |       |       |       |       |       |
| Services funéraires, columbarium et crématorium  | C36    |       |       |       |       |       |       |
| Services véhicules légers  | C41    |       |       |       |       |       |       |
| Services <i>véhicules lourds</i>   | C42    |       |       |       |       |       |       |
| Stationnement usage principal  | C43    |       |       |       |       |       |       |
| Services de transport de personnes   | C44    |       |       |       |       |       |       |
| Services de transport de marchandises  | C45    |       |       |       |       |       |       |
| Activités récréatives intérieures  | C51    |       |       |       |       |       |       |
| Activités sportives intérieures  | C52    |       |       |       |       |       |       |
| Spectacles érotiques   | C53    |       |       |       |       |       |       |
| Activités éducatives intérieures   | C54    |       |       |       |       |       |       |
| Activités récréatives extérieures extensives   | C55    | X20   | X20   | X20   | X20   | X20   | X20   |
| Activités récréatives extérieures intensives   | C56    |       |       |       |       |       |       |
| Activités culturelles  | C57    |       |       |       |       |       |       |
| Services hôteliers   | C61    |       |       |       |       |       |       |
| Restauration   | C71    |       |       |       |       |       |       |
| Bar  | C72    |       |       |       |       |       |       |
| Services publics divers  | Pi10   |       |       |       |       |       |       |
| Centre de récupération et de tri, centre de transfert  | Pi21   |       |       |       |       |       |       |
| Écocentre, lieu de mise en valeur des mat. résid. de const. + démo.  | Pi22   |       |       |       |       |       |       |
| Entreprise offrant un service de location de conteneurs  | Pi23   |       |       |       |       |       |       |
| Installation de compostage à une échelle industrielle ou municipale  | Pi24   |       |       |       |       |       |       |
| Installation de biométhanisation, site d'enfouiss., lieu de récup.   | Pi25   |       |       |       |       |       |       |
| Centre de détention  | Pi30   |       |       |       |       |       |       |
| Utilités publiques   | Pi40   | X     | X     | X     | X     | X     | X     |
| Antennes et tours de communication commerciales  | Pi50   |       |       |       |       |       |       |
| Industries opérations intérieures  | In10   |       |       |       |       |       |       |
| Industries entreposage extérieur de produits finis   | In20   |       |       |       |       |       |       |
| Industries entreposage extérieur en vrac   | In30   |       |       |       |       |       |       |
| Industries reliées à l'agriculture et forêt  | In40   |       |       |       |       |       |       |
| Industries du cannabis   | In50   |       |       |       |       |       |       |
| Agriculture sauf élevage en réclusion  | A10    |       |       |       |       |       |       |
| Élevage en réclusion   | A20    |       |       |       |       |       |       |
| Autres usages  | W      |       |       |       |       |       |       |
| Service professionnel et personnel et artisanat  | S      | X     | X     | X     | X     | X     | X     |
| Repas champêtre  | Ch     |       |       |       |       |       |       |
| Gîte touristique 3 chambres maximum  | Gt3    |       | X     |       |       |       |       |
| Gîte touristique 5 chambres maximum  | Gt5    |       |       |       |       |       |       |
| Vente au détail reliée à l'industrie   | Vd     |       |       |       |       |       |       |
| Logement supplémentaire  | 2° log | X     | X     | X     | X     |       |       |
| Résidence de tourisme  | Rt     |       | X     |       |       |       |       |

| Grilles des spécifications des constructions et des usages permis par zone<br>Classification des constructions et des usages |                    | Zones |       |       |        |     |     |
|--|--------------------|-------|-------|-------|--------|-----|-----|
|  |                    | Raa-7 | Raa-8 | Raa-9 | Raa-10 | *   | *   |
| Unifamiliale isolée  | H11                |       |       | X     | X      | X   | X   |
| Unifamiliale jumelée   | H12                | X     | X     | X     | X      | X   | X   |
| Unifamiliale en rangée   | H13                |       |       |       |        |     |     |
| Unifamiliale maison mobile   | H14                |       |       |       |        |     |     |
| Logement au sous-sol   | H15                |       |       |       |        |     |     |
| Bifamiliale isolée   | H21                |       |       |       |        |     |     |
| Bifamiliale jumelée  | H22                |       |       |       |        |     |     |
| Bifamiliale en rangée  | H23                |       |       |       |        |     |     |
| Multifamiliale 3 et 4 logements  | H31                |       |       |       |        | X   | X   |
| Multifamiliale 5 à 16 logements  | H32                |       |       |       |        | X16 | X16 |
| Multifamiliale 17 à 50 logements   | H33                |       |       |       |        |     |     |
| Multifamiliale 51 logements et plus  | H34                |       |       |       |        |     |     |
| Habitation privée 2 chambres pour location   | H41                | X     | X     | X     | X      | X   | X   |
| Habitation privée d'hébergement 1 à 4 chambres   | H42                |       |       |       |        |     |     |
| Habitation privée d'hébergement en fonction du nbre de log.  | H43                |       |       |       |        |     |     |
| Vente au détail biens de consommation  | C11                |       |       |       |        |     |     |
| Vente au détail biens d'équipements  | C12                |       |       |       |        |     |     |
| Vente au détail d'objet à caractère érotique   | C13                |       |       |       |        |     |     |
| Vente au détail produits construction et ferme   | C14                |       |       |       |        |     |     |
| Vente au détail dépanneur seulement  | C15                |       |       |       |        |     |     |
| Vente au détail de cannabis  | C16                |       |       |       |        |     |     |
| Entrepôts  | C21                |       |       |       |        |     |     |
| Dépôts extérieurs  | C22                |       |       |       |        |     |     |
| Serv. professionnel office des professions + technique prof.   | C31                |       |       |       |        |     |     |
| Serv. personnel coiffeur, esthéticienne  | C32                |       |       |       |        |     |     |
| Traiteur, artisanat  | C33                |       |       |       |        |     |     |
| Banque, caisse   | C34                |       |       |       |        |     |     |
| Services commerciaux : plombier, électricien   | C35                |       |       |       |        |     |     |
| Services funéraires, columbarium et crématorium  | C36                |       |       |       |        |     |     |
| Services véhicules légers  | C41                |       |       |       |        |     |     |
| Services véhicules lourds  | C42                |       |       |       |        |     |     |
| Stationnement usage principal  | C43                |       |       |       |        |     |     |
| Services de transport de personnes   | C44                |       |       |       |        |     |     |
| Services de transport de marchandises  | C45                |       |       |       |        |     |     |
| Activités récréatives intérieures  | C51                |       |       |       |        |     |     |
| Activités sportives intérieures  | C52                |       |       |       |        |     |     |
| Spectacles érotiques   | C53                |       |       |       |        |     |     |
| Activités éducatives intérieures   | C54                |       |       |       |        |     |     |
| Activités récréatives extérieures extensives   | C55                | X20   | X20   | X20   | X20    | X20 | X20 |
| Activités récréatives extérieures intensives   | C56                |       |       |       |        |     |     |
| Activités culturelles  | C57                |       |       |       |        |     |     |
| Services hôteliers   | C61                |       |       |       |        |     |     |
| Restauration   | C71                |       |       |       |        |     |     |
| Bar  | C72                |       |       |       |        |     |     |
| Services publics divers  | Pi10               |       |       |       |        |     |     |
| Centre de récupération et de tri, centre de transfert  | Pi21               |       |       |       |        |     |     |
| Écocentre, lieu de mise en valeur des mat. résid. de const. + démo.  | Pi22               |       |       |       |        |     |     |
| Entreprise offrant un service de location de conteneurs  | Pi23               |       |       |       |        |     |     |
| Installation de compostage à une échelle industrielle ou municipale  | Pi24               |       |       |       |        |     |     |
| Installation de biométhanisation, site d'enfouis., lieu de récup.  | Pi25               |       |       |       |        |     |     |
| Centre de détention  | Pi30               |       |       |       |        |     |     |
| Utilités publiques   | Pi40               | X     | X     | X     | X      | X   | X   |
| Antennes et tours de communication commerciales  | Pi50               |       |       |       |        |     |     |
| Industries opérations intérieures  | In10               |       |       |       |        |     |     |
| Industries entreposage extérieur de produits finis   | In20               |       |       |       |        |     |     |
| Industries entreposage extérieur en vrac   | In30               |       |       |       |        |     |     |
| Industries reliées à l'agriculture et forêt  | In40               |       |       |       |        |     |     |
| Industries du cannabis   | In50               |       |       |       |        |     |     |
| Agriculture sauf élevage en réclusion  | A10                |       |       |       |        |     |     |
| Élevage en réclusion   | A20                |       |       |       |        |     |     |
| Autres usages  | W                  |       |       |       |        |     |     |
| Service professionnel et personnel et artisanat  | S                  | X     | X     | X     | X      | X   | X   |
| Repas champêtre  | Ch                 |       |       |       |        |     |     |
| Gîte touristique 3 chambres maximum  | Gt3                |       |       | X     |        |     |     |
| Gîte touristique 5 chambres maximum  | Gt5                |       |       |       |        |     |     |
| Vente au détail reliée à l'industrie   | Vd                 |       |       |       |        |     |     |
| Logement supplémentaire  | 2 <sup>e</sup> log |       |       | X     |        |     |     |
| Résidence de tourisme  | Rt                 |       |       | X     |        |     |     |

| Grilles des spécifications des constructions et des usages permis par zone<br>Classification des constructions et des usages |                    | * Zones |  |  |  |  |
|--|--------------------|---------|--|--|--|--|
|  |                    | RaP-1   |  |  |  |  |
| Unifamiliale isolée  | H11                | X       |  |  |  |  |
| Unifamiliale jumelée   | H12                | X       |  |  |  |  |
| Unifamiliale en rangée   | H13                |         |  |  |  |  |
| Unifamiliale maison mobile   | H14                |         |  |  |  |  |
| Logement au sous-sol   | H15                |         |  |  |  |  |
| Bifamiliale isolée   | H21                | X       |  |  |  |  |
| Bifamiliale jumelée  | H22                |         |  |  |  |  |
| Bifamiliale en rangée  | H23                |         |  |  |  |  |
| Multifamiliale 3 et 4 logements  | H31                |         |  |  |  |  |
| Multifamiliale 5 à 16 logements  | H32                |         |  |  |  |  |
| Multifamiliale 17 à 50 logements   | H33                |         |  |  |  |  |
| Multifamiliale 51 logements et plus  | H34                |         |  |  |  |  |
| Habitation privée 2 chambres pour location   | H41                |         |  |  |  |  |
| Habitation privée d'hébergement 1 à 4 chambres   | H42                |         |  |  |  |  |
| Habitation privée d'hébergement en fonction du nbre de log.  | H43                | X       |  |  |  |  |
| Vente au détail biens de consommation  | C11                |         |  |  |  |  |
| Vente au détail biens d'équipements  | C12                |         |  |  |  |  |
| Vente au détail d'objet à caractère érotique   | C13                |         |  |  |  |  |
| Vente au détail produits construction et ferme   | C14                |         |  |  |  |  |
| Vente au détail dépanneur seulement  | C15                |         |  |  |  |  |
| Vente au détail de cannabis  | C16                |         |  |  |  |  |
| Entrepôts  | C21                |         |  |  |  |  |
| Dépôts extérieurs  | C22                |         |  |  |  |  |
| Serv. professionnel office des professions + technique prof.   | C31                | X       |  |  |  |  |
| Serv. personnel coiffeur, esthéticienne  | C32                | X       |  |  |  |  |
| Traiteur, artisanat  | C33                | X       |  |  |  |  |
| Banque, caisse   | C34                |         |  |  |  |  |
| Services commerciaux : plombier, électricien   | C35                |         |  |  |  |  |
| Services funéraires, columbarium et crématorium  | C36                |         |  |  |  |  |
| Services véhicules légers  | C41                |         |  |  |  |  |
| Services <i>véhicules lourds</i>   | C42                |         |  |  |  |  |
| Stationnement usage principal  | C43                |         |  |  |  |  |
| Services de transport de personnes   | C44                |         |  |  |  |  |
| Services de transport de marchandises  | C45                |         |  |  |  |  |
| Activités récréatives intérieures  | C51                |         |  |  |  |  |
| Activités sportives intérieures  | C52                |         |  |  |  |  |
| Spectacles érotiques   | C53                |         |  |  |  |  |
| Activités éducatives intérieures   | C54                | X       |  |  |  |  |
| Activités récréatives extérieures extensives   | C55                | X20     |  |  |  |  |
| Activités récréatives extérieures intensives   | C56                |         |  |  |  |  |
| Activités culturelles  | C57                |         |  |  |  |  |
| Services hôteliers   | C61                | X1      |  |  |  |  |
| Restauration   | C71                |         |  |  |  |  |
| Bar  | C72                |         |  |  |  |  |
| Services publics divers  | Pi10               | X       |  |  |  |  |
| Centre de récupération et de tri, centre de transfert  | Pi21               |         |  |  |  |  |
| Écocentre, lieu de mise en valeur des mat. résid. de const. + démo.  | Pi22               |         |  |  |  |  |
| Entreprise offrant un service de location de conteneurs  | Pi23               |         |  |  |  |  |
| Installation de compostage à une échelle industrielle ou municipale  | Pi24               |         |  |  |  |  |
| Installation de biométhanisation, site d'enfouis., lieu de récup.  | Pi25               |         |  |  |  |  |
| Centre de détention  | Pi30               |         |  |  |  |  |
| Utilités publiques   | Pi40               | X       |  |  |  |  |
| Antennes et tours de communication commerciales  | Pi50               |         |  |  |  |  |
| Industries opérations intérieures  | In10               |         |  |  |  |  |
| Industries entreposage extérieur de produits finis   | In20               |         |  |  |  |  |
| Industries entreposage extérieur en vrac   | In30               |         |  |  |  |  |
| Industries reliées à l'agriculture et forêt  | In40               |         |  |  |  |  |
| Industries du cannabis   | In50               |         |  |  |  |  |
| Agriculture sauf élevage en réclusion  | A10                |         |  |  |  |  |
| Élevage en réclusion   | A20                |         |  |  |  |  |
| Autres usages  | W                  |         |  |  |  |  |
| Service professionnel et personnel et artisanat  | S                  |         |  |  |  |  |
| Repas champêtre  | Ch                 |         |  |  |  |  |
| Gîte touristique 3 chambres maximum  | Gt3                |         |  |  |  |  |
| Gîte touristique 5 chambres maximum  | Gt5                | X       |  |  |  |  |
| Vente au détail reliée à l'industrie   | Vd                 | X       |  |  |  |  |
| Logement supplémentaire  | 2 <sup>e</sup> log |         |  |  |  |  |
| Résidence de tourisme  | Rt                 |         |  |  |  |  |

| Grilles des spécifications des constructions et des usages permis par zone<br>Classification des constructions et des usages |        | Zones |      |      |      |      |      |
|--|--------|-------|------|------|------|------|------|
|  |        | Rb-1  | Rb-2 | Rb-3 | Rb-4 | Rb-5 | Rb-6 |
| Unifamiliale isolée  | H11    |       | X    | X    | X    | X    | X    |
| Unifamiliale jumelée   | H12    |       |      |      |      |      |      |
| Unifamiliale en rangée (4 unités maximum)  | H13    | X     | X    | X    |      |      |      |
| Unifamiliale maison mobile   | H14    |       |      |      |      |      |      |
| Logement au sous-sol   | H15    |       |      |      |      |      |      |
| Bifamiliale isolée   | H21    | X     | X    | X    | X    | X    | X    |
| Bifamiliale jumelée  | H22    | X     | X    | X    |      | X    |      |
| Bifamiliale en rangée  | H23    |       |      |      |      |      |      |
| Multifamiliale 3 et 4 logements  | H31    | X     | X    | X    | X    | X    | X    |
| Multifamiliale 5 à 16 logements  | H32    |       |      |      |      |      | X33  |
| Multifamiliale 17 à 50 logements   | H33    |       |      |      |      |      |      |
| Multifamiliale 51 logements et plus  | H34    |       |      |      |      |      |      |
| Habitation privée 2 chambres pour location   | H41    |       |      |      |      |      |      |
| Habitation privée d'hébergement 1 à 4 chambres   | H42    |       |      |      |      |      |      |
| Habitation privée d'hébergement en fonction du nbre de log.  | H43    | X     | X    | X    | X    | X    | X    |
| Vente au détail biens de consommation  | C11    |       |      |      |      |      |      |
| Vente au détail biens d'équipements  | C12    |       |      |      |      |      |      |
| Vente au détail d'objet à caractère érotique   | C13    |       |      |      |      |      |      |
| Vente au détail produits construction et ferme   | C14    |       |      |      |      |      |      |
| Vente au détail dépanneur seulement  | C15    |       |      |      |      |      |      |
| Vente au détail de cannabis  | C16    |       |      |      |      |      |      |
| Entrepôts  | C21    |       |      |      |      |      |      |
| Dépôts extérieurs  | C22    |       |      |      |      |      |      |
| Serv. professionnel office des professions + technique prof.   | C31    |       |      |      |      |      |      |
| Serv. personnel coiffeur, esthéticienne  | C32    |       |      |      |      |      |      |
| Traiteur, artisanat  | C33    |       |      |      |      |      |      |
| Banque, caisse   | C34    |       |      |      |      |      |      |
| Services commerciaux : plombier, électricien   | C35    |       |      |      |      |      |      |
| Services funéraires, columbarium et crématorium  | C36    |       |      |      |      |      |      |
| Services véhicules légers  | C41    |       |      |      |      |      |      |
| Services véhicules lourds  | C42    |       |      |      |      |      |      |
| Stationnement usage principal  | C43    |       |      |      |      |      |      |
| Services de transport de personnes   | C44    |       |      |      |      |      |      |
| Services de transport de marchandises  | C45    |       |      |      |      |      |      |
| Activités récréatives intérieures  | C51    |       |      |      |      |      |      |
| Activités sportives intérieures  | C52    |       |      |      |      |      |      |
| Spectacles érotiques   | C53    |       |      |      |      |      |      |
| Activités éducatives intérieures   | C54    |       |      |      |      |      |      |
| Activités récréatives extérieures extensives   | C55    | X20   | X20  | X20  | X20  | X20  | X20  |
| Activités récréatives extérieures intensives   | C56    |       |      |      |      |      |      |
| Activités culturelles  | C57    |       |      |      |      |      |      |
| Services hôteliers   | C61    |       |      |      |      |      |      |
| Restauration   | C71    |       |      |      |      |      |      |
| Bar  | C72    |       |      |      |      |      |      |
| Services publics divers  | Pi10   |       |      |      |      |      |      |
| Centre de récupération et de tri, centre de transfert  | Pi21   |       |      |      |      |      |      |
| Écocentre, lieu de mise en valeur des mat. résid. de const. + démo.  | Pi22   |       |      |      |      |      |      |
| Entreprise offrant un service de location de conteneurs  | Pi23   |       |      |      |      |      |      |
| Installation de compostage à une échelle industrielle ou municipale  | Pi24   |       |      |      |      |      |      |
| Installation de biométhanisation, site d'enfouis., lieu de récup.  | Pi25   |       |      |      |      |      |      |
| Centre de détention  | Pi30   |       |      |      |      |      |      |
| Utilités publiques   | Pi40   | X     | X    | X    | X    | X    | X    |
| Antennes et tours de communication commerciales  | Pi50   |       |      |      |      |      |      |
| Industries opérations intérieures  | In10   |       |      |      |      |      |      |
| Industries entreposage extérieur de produits finis   | In20   |       |      |      |      |      |      |
| Industries entreposage extérieur en vrac   | In30   |       |      |      |      |      |      |
| Industries reliées à l'agriculture et forêt  | In40   |       |      |      |      |      |      |
| Industries du cannabis   | In50   |       |      |      |      |      |      |
| Agriculture sauf élevage en réclusion  | A10    |       |      |      |      |      |      |
| Élevage en réclusion   | A20    |       |      |      |      |      |      |
| Autres usages  | W      |       |      |      |      |      |      |
| Service professionnel et personnel et artisanat  | S      | X     | X    | X    | X    | X    | X    |
| Repas champêtre  | Ch     |       |      |      |      |      |      |
| Gîte touristique 3 chambres maximum  | Gt3    |       |      |      | X    |      | X    |
| Gîte touristique 5 chambres maximum  | Gt5    |       |      |      |      |      |      |
| Vente au détail reliée à l'industrie   | Vd     |       |      |      |      |      |      |
| Logement supplémentaire  | 2° log |       |      |      |      |      |      |
| Résidence de tourisme  | Rt     |       |      |      | X    |      | X    |



| Grilles des spécifications des constructions et des usages permis par zone<br>Classification des constructions et des usages |        | Zones |      |      |       |       |       |
|--|--------|-------|------|------|-------|-------|-------|
|  |        | Rb-7  | Rb-8 | Rb-9 | Rb-10 | Rb-11 | Rb-12 |
| Unifamiliale isolée  | H11    | X     | X    | X    | X     | X     | X     |
| Unifamiliale jumelée   | H12    | X     | X    | X    | X     | X     |       |
| Unifamiliale en rangée (4 unités maximum)  | H13    | X     | X    | X    | X     |       |       |
| Unifamiliale maison mobile   | H14    |       |      |      |       |       |       |
| Logement au sous-sol   | H15    |       |      |      |       |       |       |
| Bifamiliale isolée   | H21    | X     | X    | X    | X     | X     | X     |
| Bifamiliale jumelée  | H22    | X     | X    | X    | X     | X     | X     |
| Bifamiliale en rangée  | H23    |       |      |      |       |       |       |
| Multifamiliale 3 et 4 logements  | H31    | X     | X    | X    | X     | X     | X     |
| Multifamiliale 5 à 16 logements  | H32    |       |      |      |       |       | X33   |
| Multifamiliale 17 à 50 logements   | H33    |       |      |      |       |       |       |
| Multifamiliale 51 logements et plus  | H34    |       |      |      |       |       |       |
| Habitation privée 2 chambres pour location   | H41    |       |      |      |       |       |       |
| Habitation privée d'hébergement 1 à 4 chambres   | H42    |       |      |      |       |       |       |
| Habitation privée d'hébergement en fonction du nbre de log.  | H43    | X     | X    | X    | X     | X     | X     |
| Vente au détail biens de consommation  | C11    |       |      |      |       |       |       |
| Vente au détail biens d'équipements  | C12    |       |      |      |       |       |       |
| Vente au détail d'objet à caractère érotique   | C13    |       |      |      |       |       |       |
| Vente au détail produits construction et ferme   | C14    |       |      |      |       |       |       |
| Vente au détail dépanneur seulement  | C15    |       |      |      |       |       |       |
| Vente au détail de cannabis  | C16    |       |      |      |       |       |       |
| Entrepôts  | C21    |       |      |      |       |       |       |
| Dépôts extérieurs  | C22    |       |      |      |       |       |       |
| Serv. professionnel office des professions + technique prof.   | C31    |       |      |      |       |       |       |
| Serv. personnel coiffeur, esthéticienne  | C32    |       |      |      |       |       |       |
| Traiteur, artisanat  | C33    |       |      |      |       |       |       |
| Banque, caisse   | C34    |       |      |      |       |       |       |
| Services commerciaux : plombier, électricien   | C35    |       |      |      |       |       |       |
| Services funéraires, columbarium et crématorium  | C36    |       |      |      |       |       |       |
| Services véhicules légers  | C41    |       |      |      |       |       |       |
| Services véhicules lourds  | C42    |       |      |      |       |       |       |
| Stationnement usage principal  | C43    |       |      |      |       |       |       |
| Services de transport de personnes   | C44    |       |      |      |       |       |       |
| Services de transport de marchandises  | C45    |       |      |      |       |       |       |
| Activités récréatives intérieures  | C51    |       |      |      |       |       |       |
| Activités sportives intérieures  | C52    |       |      |      |       |       |       |
| Spectacles érotiques   | C53    |       |      |      |       |       |       |
| Activités éducatives intérieures   | C54    |       |      |      |       |       |       |
| Activités récréatives extérieures extensives   | C55    | X20   | X20  | X20  | X20   | X20   | X20   |
| Activités récréatives extérieures intensives   | C56    |       |      |      |       |       |       |
| Activités culturelles  | C57    |       |      |      |       |       |       |
| Services hôteliers   | C61    |       |      |      |       |       |       |
| Restauration   | C71    |       |      |      |       |       |       |
| Bar  | C72    |       |      |      |       |       |       |
| Services publics divers  | Pi10   |       |      |      |       |       |       |
| Centre de récupération et de tri, centre de transfert  | Pi21   |       |      |      |       |       |       |
| Écocentre, lieu de mise en valeur des mat. résid. de const. + démo.  | Pi22   |       |      |      |       |       |       |
| Entreprise offrant un service de location de conteneurs  | Pi23   |       |      |      |       |       |       |
| Installation de compostage à une échelle industrielle ou municipale  | Pi24   |       |      |      |       |       |       |
| Installation de biométhanisation, site d'enfouis., lieu de récup.  | Pi25   |       |      |      |       |       |       |
| Centre de détention  | Pi30   |       |      |      |       |       |       |
| Utilités publiques   | Pi40   | X     | X    | X    | X     | X     | X     |
| Antennes et tours de communication commerciales  | Pi50   |       |      |      |       |       |       |
| Industries opérations intérieures  | In10   |       |      |      |       |       |       |
| Industries entreposage extérieur de produits finis   | In20   |       |      |      |       |       |       |
| Industries entreposage extérieur en vrac   | In30   |       |      |      |       |       |       |
| Industries reliées à l'agriculture et forêt  | In40   |       |      |      |       |       |       |
| Industries du cannabis   | In50   |       |      |      |       |       |       |
| Agriculture sauf élevage en réclusion  | A10    |       |      |      |       |       |       |
| Élevage en réclusion   | A20    |       |      |      |       |       |       |
| Autres usages  | W      |       |      |      |       |       |       |
| Service professionnel et personnel et artisanat  | S      | X     | X    | X    | X     | X     | X     |
| Repas champêtre  | Ch     |       |      |      |       |       |       |
| Gîte touristique 3 chambres maximum  | Gt3    |       |      |      |       |       | X     |
| Gîte touristique 5 chambres maximum  | Gt5    |       |      |      |       |       |       |
| Vente au détail reliée à l'industrie   | Vd     |       |      |      |       |       |       |
| Logement supplémentaire  | 2° log |       |      |      |       |       |       |
| Résidence de tourisme  | Rt     |       |      |      |       |       | X     |



| Grilles des spécifications des constructions et des usages permis par zone<br>Classification des constructions et des usages |        | Zones |       |       |       |       |       | * |
|--|--------|-------|-------|-------|-------|-------|-------|---|
|  |        | Rb-13 | Rb-14 | Rb-15 | Rb-16 | Rb-17 | Rb-18 |   |
| Unifamiliale isolée  | H11    | X     | X     |       |       | X     | X     |   |
| Unifamiliale jumelée   | H12    |       | X     | X     |       | X     | X     |   |
| Unifamiliale en rangée (4 unités maximum)  | H13    |       |       | X     |       | X     |       |   |
| Unifamiliale maison mobile   | H14    |       |       |       |       |       |       |   |
| Logement au sous-sol   | H15    |       |       |       |       |       |       |   |
| Bifamiliale isolée   | H21    | X     | X     |       | X     | X     |       |   |
| Bifamiliale jumelée  | H22    |       |       | X     | X     | X     |       |   |
| Bifamiliale en rangée  | H23    |       |       |       |       |       |       |   |
| Multifamiliale 3 et 4 logements  | H31    | X     | X     | X     | X     | X     | X50   |   |
| Multifamiliale 5 à 16 logements  | H32    |       |       |       |       |       |       |   |
| Multifamiliale 17 à 50 logements   | H33    |       |       |       |       |       |       |   |
| Multifamiliale 51 logements et plus  | H34    |       |       |       |       |       |       |   |
| Habitation privée 2 chambres pour location   | H41    |       |       |       |       |       |       |   |
| Habitation privée d'hébergement 1 à 4 chambres   | H42    |       |       |       |       |       |       |   |
| Habitation privée d'hébergement en fonction du nbre de log.  | H43    | X     | X     | X     | X     | X     | X     |   |
| Vente au détail biens de consommation  | C11    |       |       |       |       |       |       |   |
| Vente au détail biens d'équipements  | C12    |       |       |       |       |       |       |   |
| Vente au détail d'objet à caractère érotique   | C13    |       |       |       |       |       |       |   |
| Vente au détail produits construction et ferme   | C14    |       |       |       |       |       |       |   |
| Vente au détail dépanneur seulement  | C15    |       |       |       |       |       |       |   |
| Vente au détail de cannabis  | C16    |       |       |       |       |       |       |   |
| Entrepôts  | C21    |       |       |       |       |       |       |   |
| Dépôts extérieurs  | C22    |       |       |       |       |       |       |   |
| Serv. professionnel office des professions + technique prof.   | C31    |       |       |       |       |       |       |   |
| Serv. personnel coiffeur, esthéticienne  | C32    |       |       |       |       |       |       |   |
| Traiteur, artisanat  | C33    |       |       |       |       |       |       |   |
| Banque, caisse   | C34    |       |       |       |       |       |       |   |
| Services commerciaux : plombier, électricien   | C35    |       |       |       |       |       |       |   |
| Services funéraires, columbarium et crématorium  | C36    |       |       |       |       |       |       |   |
| Services véhicules légers  | C41    |       |       |       |       |       |       |   |
| Services véhicules lourds  | C42    |       |       |       |       |       |       |   |
| Stationnement usage principal  | C43    |       |       |       |       |       |       |   |
| Services de transport de personnes   | C44    |       |       |       |       |       |       |   |
| Services de transport de marchandises  | C45    |       |       |       |       |       |       |   |
| Activités récréatives intérieures  | C51    |       |       |       |       |       |       |   |
| Activités sportives intérieures  | C52    |       |       |       |       |       |       |   |
| Spectacles érotiques   | C53    |       |       |       |       |       |       |   |
| Activités éducatives intérieures   | C54    |       |       |       |       |       |       |   |
| Activités récréatives extérieures extensives   | C55    | X20   | X20   | X20   | X20   | X20   | X20   |   |
| Activités récréatives extérieures intensives   | C56    |       |       |       |       |       |       |   |
| Activités culturelles  | C57    |       |       |       |       |       |       |   |
| Services hôteliers   | C61    |       |       |       |       |       |       |   |
| Restauration   | C71    |       |       |       |       |       |       |   |
| Bar  | C72    |       |       |       |       |       |       |   |
| Services publics divers  | Pi10   |       |       |       |       |       |       |   |
| Centre de récupération et de tri, centre de transfert  | Pi21   |       |       |       |       |       |       |   |
| Écocentre, lieu de mise en valeur des mat. résid. de const. + démo.  | Pi22   |       |       |       |       |       |       |   |
| Entreprise offrant un service de location de conteneurs  | Pi23   |       |       |       |       |       |       |   |
| Installation de compostage à une échelle industrielle ou municipale  | Pi24   |       |       |       |       |       |       |   |
| Installation de biométhanisation, site d'enfouis., lieu de récup.  | Pi25   |       |       |       |       |       |       |   |
| Centre de détention  | Pi30   |       |       |       |       |       |       |   |
| Utilités publiques   | Pi40   | X     | X     | X     | X     | X     | X     |   |
| Antennes et tours de communication commerciales  | Pi50   |       |       |       |       |       |       |   |
| Industries opérations intérieures  | In10   |       |       |       |       |       |       |   |
| Industries entreposage extérieur de produits finis   | In20   |       |       |       |       |       |       |   |
| Industries entreposage extérieur en vrac   | In30   |       |       |       |       |       |       |   |
| Industries reliées à l'agriculture et forêt  | In40   |       |       |       |       |       |       |   |
| Industries du cannabis   | In50   |       |       |       |       |       |       |   |
| Agriculture sauf élevage en réclusion  | A10    |       |       |       |       |       |       |   |
| Élevage en réclusion   | A20    |       |       |       |       |       |       |   |
| Autres usages  | W      |       |       |       |       |       |       |   |
| Service professionnel et personnel et artisanat  | S      | X     | X     | X     | X     | X     | X     |   |
| Repas champêtre  | Ch     |       |       |       |       |       |       |   |
| Gîte touristique 3 chambres maximum  | Gt3    | X     |       |       |       | X     |       |   |
| Gîte touristique 5 chambres maximum  | Gt5    |       |       |       |       |       |       |   |
| Vente au détail reliée à l'industrie   | Vd     |       |       |       |       |       |       |   |
| Logement supplémentaire  | 2° log |       |       |       |       |       |       |   |
| Résidence de tourisme  | Rt     | X     |       |       |       | X     |       |   |

| Grilles des spécifications des constructions et des usages permis par zone<br>Classification des constructions et des usages |        | Zones |  |  |  |  |  |
|--|--------|-------|--|--|--|--|--|
|  |        | Rbb-4 |  |  |  |  |  |
| Unifamiliale isolée  | H11    |       |  |  |  |  |  |
| Unifamiliale jumelée   | H12    |       |  |  |  |  |  |
| Unifamiliale en rangée   | H13    |       |  |  |  |  |  |
| Unifamiliale maison mobile   | H14    |       |  |  |  |  |  |
| Logement au sous-sol   | H15    |       |  |  |  |  |  |
| Bifamiliale isolée   | H21    | X     |  |  |  |  |  |
| Bifamiliale jumelée  | H22    | X     |  |  |  |  |  |
| Bifamiliale en rangée  | H23    |       |  |  |  |  |  |
| Multifamiliale 3 et 4 logements  | H31    | X     |  |  |  |  |  |
| Multifamiliale 5 à 16 logements  | H32    |       |  |  |  |  |  |
| Multifamiliale 17 à 50 logements   | H33    |       |  |  |  |  |  |
| Multifamiliale 51 logements et plus  | H34    |       |  |  |  |  |  |
| Habitation privée 2 chambres pour location   | H41    |       |  |  |  |  |  |
| Habitation privée d'hébergement 1 à 4 chambres   | H42    |       |  |  |  |  |  |
| Habitation privée d'hébergement en fonction du nbre de log.  | H43    | X     |  |  |  |  |  |
| Vente au détail biens de consommation  | C11    |       |  |  |  |  |  |
| Vente au détail biens d'équipements  | C12    |       |  |  |  |  |  |
| Vente au détail d'objet à caractère érotique   | C13    |       |  |  |  |  |  |
| Vente au détail produits construction et ferme   | C14    |       |  |  |  |  |  |
| Vente au détail dépanneur seulement  | C15    |       |  |  |  |  |  |
| Vente au détail de cannabis  | C16    |       |  |  |  |  |  |
| Entrepôts  | C21    |       |  |  |  |  |  |
| Dépôts extérieurs  | C22    |       |  |  |  |  |  |
| Serv. professionnel office des professions + technique prof.   | C31    |       |  |  |  |  |  |
| Serv. personnel coiffeur, esthéticienne  | C32    |       |  |  |  |  |  |
| Traiteur, artisanat  | C33    |       |  |  |  |  |  |
| Banque, caisse   | C34    |       |  |  |  |  |  |
| Services commerciaux : plombier, électricien   | C35    |       |  |  |  |  |  |
| Services funéraires, columbarium et crématorium  | C36    |       |  |  |  |  |  |
| Services véhicules légers  | C41    |       |  |  |  |  |  |
| Services véhicules lourds  | C42    |       |  |  |  |  |  |
| Stationnement usage principal  | C43    |       |  |  |  |  |  |
| Services de transport de personnes   | C44    |       |  |  |  |  |  |
| Services de transport de marchandises  | C45    |       |  |  |  |  |  |
| Activités récréatives intérieures  | C51    |       |  |  |  |  |  |
| Activités sportives intérieures  | C52    |       |  |  |  |  |  |
| Spectacles érotiques   | C53    |       |  |  |  |  |  |
| Activités éducatives intérieures   | C54    |       |  |  |  |  |  |
| Activités récréatives extérieures extensives   | C55    | X20   |  |  |  |  |  |
| Activités récréatives extérieures intensives   | C56    |       |  |  |  |  |  |
| Activités culturelles  | C57    |       |  |  |  |  |  |
| Services hôteliers   | C61    |       |  |  |  |  |  |
| Restauration   | C71    |       |  |  |  |  |  |
| Bar  | C72    |       |  |  |  |  |  |
| Services publics divers  | Pi10   |       |  |  |  |  |  |
| Centre de récupération et de tri, centre de transfert  | Pi21   |       |  |  |  |  |  |
| Écocentre, lieu de mise en valeur des mat. résid. de const. + démo.  | Pi22   |       |  |  |  |  |  |
| Entreprise offrant un service de location de conteneurs  | Pi23   |       |  |  |  |  |  |
| Installation de compostage à une échelle industrielle ou municipale  | Pi24   |       |  |  |  |  |  |
| Installation de biométhanisation, site d'enfouis., lieu de récup.  | Pi25   |       |  |  |  |  |  |
| Centre de détention  | Pi30   |       |  |  |  |  |  |
| Utilités publiques   | Pi40   | X     |  |  |  |  |  |
| Antennes et tours de communication commerciales  | Pi50   |       |  |  |  |  |  |
| Industries opérations intérieures  | In10   |       |  |  |  |  |  |
| Industries entreposage extérieur de produits finis   | In20   |       |  |  |  |  |  |
| Industries entreposage extérieur en vrac   | In30   |       |  |  |  |  |  |
| Industries reliées à l'agriculture et forêt  | In40   |       |  |  |  |  |  |
| Industries du cannabis   | In50   |       |  |  |  |  |  |
| Agriculture sauf élevage en réclusion  | A10    |       |  |  |  |  |  |
| Élevage en réclusion   | A20    |       |  |  |  |  |  |
| Autres usages  | W      |       |  |  |  |  |  |
| Service professionnel et personnel et artisanat  | S      | X     |  |  |  |  |  |
| Repas champêtre  | Ch     |       |  |  |  |  |  |
| Gîte touristique 3 chambres maximum  | Gt3    |       |  |  |  |  |  |
| Gîte touristique 5 chambres maximum  | Gt5    |       |  |  |  |  |  |
| Vente au détail reliée à l'industrie   | Vd     |       |  |  |  |  |  |
| Logement supplémentaire  | 2° log |       |  |  |  |  |  |
| Résidence de tourisme  | Rt     |       |  |  |  |  |  |

| Grilles des spécifications des constructions et des usages permis par zone<br>Classification des constructions et des usages |        | Zones |  |      |      |      |         |
|--|--------|-------|--|------|------|------|---------|
|  |        | Rbs-1 |  | Rc-1 | Rc-2 | Rc-3 | Rc-4    |
| Unifamiliale isolée  | H11    |       |  |      |      |      |         |
| Unifamiliale jumelée   | H12    |       |  |      |      |      |         |
| Unifamiliale en rangée   | H13    |       |  |      |      |      |         |
| Unifamiliale maison mobile   | H14    |       |  |      |      |      |         |
| Logement au sous-sol   | H15    |       |  |      |      |      |         |
| Bifamiliale isolée   | H21    | X     |  |      |      |      |         |
| Bifamiliale jumelée  | H22    | X     |  | X    | X    | X    | X       |
| Bifamiliale en rangée  | H23    |       |  | X    | X    | X    | X       |
| Multifamiliale 3 et 4 logements  | H31    | X     |  | X    | X    | X    | X       |
| Multifamiliale 5 à 16 logements  | H32    |       |  | X    | X    | X    | X16, 27 |
| Multifamiliale 17 à 50 logements   | H33    |       |  |      |      |      |         |
| Multifamiliale 51 logements et plus  | H34    |       |  |      |      |      |         |
| Habitation privée 2 chambres pour location   | H41    |       |  |      |      |      |         |
| Habitation privée d'hébergement 1 à 4 chambres   | H42    |       |  |      |      |      |         |
| Habitation privée d'hébergement en fonction du nbre de log.  | H43    | X     |  | X    | X    | X    | X       |
| Vente au détail biens de consommation  | C11    |       |  |      |      |      |         |
| Vente au détail biens d'équipements  | C12    |       |  |      |      |      |         |
| Vente au détail d'objet à caractère érotique   | C13    |       |  |      |      |      |         |
| Vente au détail produits construction et ferme   | C14    |       |  |      |      |      |         |
| Vente au détail dépanneur seulement  | C15    |       |  |      |      |      |         |
| Vente au détail de cannabis  | C16    |       |  |      |      |      |         |
| Entrepôts  | C21    |       |  |      |      |      |         |
| Dépôts extérieurs  | C22    |       |  |      |      |      |         |
| Serv. professionnel office des professions + technique prof.   | C31    | X37   |  |      |      |      |         |
| Serv. personnel coiffeur, esthéticienne  | C32    |       |  |      |      |      |         |
| Traiteur, artisanat  | C33    |       |  |      |      |      |         |
| Banque, caisse   | C34    |       |  |      |      |      |         |
| Services commerciaux : plombier, électricien   | C35    |       |  |      |      |      |         |
| Services funéraires, columbarium et crématorium  | C36    |       |  |      |      |      |         |
| Services véhicules légers  | C41    |       |  |      |      |      |         |
| Services véhicules lourds  | C42    |       |  |      |      |      |         |
| Stationnement usage principal  | C43    |       |  |      |      |      |         |
| Services de transport de personnes   | C44    |       |  |      |      |      |         |
| Services de transport de marchandises  | C45    |       |  |      |      |      |         |
| Activités récréatives intérieures  | C51    | X37   |  |      |      |      |         |
| Activités sportives intérieures  | C52    |       |  |      |      |      |         |
| Spectacles érotiques   | C53    |       |  |      |      |      |         |
| Activités éducatives intérieures   | C54    |       |  |      |      |      |         |
| Activités récréatives extérieures extensives   | C55    |       |  | X20  | X20  | X20  | X20     |
| Activités récréatives extérieures intensives   | C56    |       |  |      |      |      |         |
| Activités culturelles  | C57    |       |  |      |      |      |         |
| Services hôteliers   | C61    |       |  |      |      |      |         |
| Restauration   | C71    |       |  |      |      |      |         |
| Bar  | C72    |       |  |      |      |      |         |
| Services publics divers  | Pi10   | X     |  |      |      |      |         |
| Centre de récupération et de tri, centre de transfert  | Pi21   |       |  |      |      |      |         |
| Écocentre, lieu de mise en valeur des mat. résid. de const. + démo.  | Pi22   |       |  |      |      |      |         |
| Entreprise offrant un service de location de conteneurs  | Pi23   |       |  |      |      |      |         |
| Installation de compostage à une échelle industrielle ou municipale  | Pi24   |       |  |      |      |      |         |
| Installation de biométhanisation, site d'enfouis., lieu de récup.  | Pi25   |       |  |      |      |      |         |
| Centre de détention  | Pi30   |       |  |      |      |      |         |
| Utilités publiques   | Pi40   | X     |  | X    | X    | X    | X       |
| Antennes et tours de communication commerciales  | Pi50   |       |  |      |      |      |         |
| Industries opérations intérieures  | In10   |       |  |      |      |      |         |
| Industries entreposage extérieur de produits finis   | In20   |       |  |      |      |      |         |
| Industries entreposage extérieur en vrac   | In30   |       |  |      |      |      |         |
| Industries reliées à l'agriculture et forêt  | In40   |       |  |      |      |      |         |
| Industries du cannabis   | In50   |       |  |      |      |      |         |
| Agriculture sauf élevage en réclusion  | A10    |       |  |      |      |      |         |
| Élevage en réclusion   | A20    |       |  |      |      |      |         |
| Autres usages  | W      |       |  |      |      |      |         |
| Service professionnel et personnel et artisanat  | S      | X     |  | X2   | X2   | X2   | X2      |
| Repas champêtre  | Ch     |       |  |      |      |      |         |
| Gîte touristique 3 chambres maximum  | Gt3    |       |  |      |      |      |         |
| Gîte touristique 5 chambres maximum  | Gt5    |       |  |      |      |      |         |
| Vente au détail reliée à l'industrie   | Vd     |       |  |      |      |      |         |
| Logement supplémentaire  | 2° log |       |  |      |      |      |         |
| Résidence de tourisme  | Rt     |       |  |      |      |      |         |

| Grilles des spécifications des constructions et des usages permis par zone<br>Classification des constructions et des usages |        | Zones |      |      |      |      |         |
|--|--------|-------|------|------|------|------|---------|
|  |        | Rc-5  | Rc-6 | Rc-7 | Rc-8 | Rc-9 | Rc-10   |
| Unifamiliale isolée  | H11    |       |      |      |      |      |         |
| Unifamiliale jumelée   | H12    |       |      |      |      |      |         |
| Unifamiliale en rangée   | H13    |       |      |      |      |      |         |
| Unifamiliale maison mobile   | H14    |       |      |      |      |      |         |
| Logement au sous-sol   | H15    |       |      |      |      |      |         |
| Bifamiliale isolée   | H21    |       |      |      | X    |      |         |
| Bifamiliale jumelée  | H22    | X     |      | X    | X    | X    | X       |
| Bifamiliale en rangée  | H23    | X     |      | X    | X    | X    | X       |
| Multifamiliale 3 et 4 logements  | H31    | X     |      | X    | X    | X    | X       |
| Multifamiliale 5 à 16 logements  | H32    | X     | X    | X    | X    | X    | X16, 27 |
| Multifamiliale 17 à 50 logements   | H33    |       |      |      |      |      |         |
| Multifamiliale 51 logements et plus  | H34    |       |      |      |      |      |         |
| Habitation privée 2 chambres pour location   | H41    |       |      |      |      |      |         |
| Habitation privée d'hébergement 1 à 4 chambres   | H42    |       |      |      |      |      |         |
| Habitation privée d'hébergement en fonction du nbre de log.  | H43    | X     | X    | X    | X    | X    | X       |
| Vente au détail biens de consommation  | C11    |       |      |      |      |      |         |
| Vente au détail biens d'équipements  | C12    |       |      |      |      |      |         |
| Vente au détail d'objet à caractère érotique   | C13    |       |      |      |      |      |         |
| Vente au détail produits construction et ferme   | C14    |       |      |      |      |      |         |
| Vente au détail dépanneur seulement  | C15    |       |      |      |      |      |         |
| Vente au détail de cannabis  | C16    |       |      |      |      |      |         |
| Entrepôts  | C21    |       |      |      |      |      |         |
| Dépôts extérieurs  | C22    |       |      |      |      |      |         |
| Serv. professionnel office des professions + technique prof.   | C31    |       |      |      |      |      |         |
| Serv. personnel coiffeur, esthéticienne  | C32    |       |      |      |      |      |         |
| Traiteur, artisanat  | C33    |       |      |      |      |      |         |
| Banque, caisse   | C34    |       |      |      |      |      |         |
| Services commerciaux : plombier, électricien   | C35    |       |      |      |      |      |         |
| Services funéraires, columbarium et crématorium  | C36    |       |      |      |      |      |         |
| Services véhicules légers  | C41    |       |      |      |      |      |         |
| Services véhicules lourds  | C42    |       |      |      |      |      |         |
| Stationnement usage principal  | C43    |       |      |      |      |      |         |
| Services de transport de personnes   | C44    |       |      |      |      |      |         |
| Services de transport de marchandises  | C45    |       |      |      |      |      |         |
| Activités récréatives intérieures  | C51    |       |      |      |      |      |         |
| Activités sportives intérieures  | C52    |       |      |      |      |      |         |
| Spectacles érotiques   | C53    |       |      |      |      |      |         |
| Activités éducatives intérieures   | C54    |       |      |      |      |      |         |
| Activités récréatives extérieures extensives   | C55    | X20   | X20  | X20  | X20  | X20  | X20     |
| Activités récréatives extérieures intensives   | C56    |       |      |      |      |      |         |
| Activités culturelles  | C57    |       |      |      |      |      |         |
| Services hôteliers   | C61    |       |      |      |      |      |         |
| Restauration   | C71    |       |      |      |      |      |         |
| Bar  | C72    |       |      |      |      |      |         |
| Services publics divers  | Pi10   |       |      |      |      |      |         |
| Centre de récupération et de tri, centre de transfert  | Pi21   |       |      |      |      |      |         |
| Écocentre, lieu de mise en valeur des mat. résid. de const. + démo.  | Pi22   |       |      |      |      |      |         |
| Entreprise offrant un service de location de conteneurs  | Pi23   |       |      |      |      |      |         |
| Installation de compostage à une échelle industrielle ou municipale  | Pi24   |       |      |      |      |      |         |
| Installation de biométhanisation, site d'enfouis., lieu de récup.  | Pi25   |       |      |      |      |      |         |
| Centre de détention  | Pi30   |       |      |      |      |      |         |
| Utilités publiques   | Pi40   | X     | X    | X    | X    | X    | X       |
| Antennes et tours de communication commerciales  | Pi50   |       |      |      |      |      |         |
| Industries opérations intérieures  | In10   |       |      |      |      |      |         |
| Industries entreposage extérieur de produits finis   | In20   |       |      |      |      |      |         |
| Industries entreposage extérieur en vrac   | In30   |       |      |      |      |      |         |
| Industries reliées à l'agriculture et forêt  | In40   |       |      |      |      |      |         |
| Industries du cannabis   | In50   |       |      |      |      |      |         |
| Agriculture sauf élevage en réclusion  | A10    |       |      |      |      |      |         |
| Élevage en réclusion   | A20    |       |      |      |      |      |         |
| Autres usages  | W      |       |      |      |      |      |         |
| Service professionnel et personnel et artisanat  | S      | X2    | X2   | X2   | X2   | X2   |         |
| Repas champêtre  | Ch     |       |      |      |      |      |         |
| Gîte touristique 3 chambres maximum  | Gt3    |       |      |      |      |      |         |
| Gîte touristique 5 chambres maximum  | Gt5    |       |      |      |      |      |         |
| Vente au détail reliée à l'industrie   | Vd     |       |      |      |      |      |         |
| Logement supplémentaire  | 2° log |       |      |      |      |      |         |
| Résidence de tourisme  | Rt     |       |      |      |      |      |         |

| Grilles des spécifications des constructions et des usages permis par zone<br>Classification des constructions et des usages |        | Zones |       |       |       |       |       |
|--|--------|-------|-------|-------|-------|-------|-------|
|  |        | Rc-11 | Rc-12 | Rc-13 | Rc-14 | Rc-15 | Rc-16 |
| Unifamiliale isolée  | H11    |       |       |       |       |       |       |
| Unifamiliale jumelée   | H12    |       |       |       |       |       |       |
| Unifamiliale en rangée   | H13    |       |       |       |       |       |       |
| Unifamiliale maison mobile   | H14    |       |       |       |       |       |       |
| Logement au sous-sol   | H15    |       |       |       |       |       |       |
| Bifamiliale isolée   | H21    |       | X     |       |       | X     |       |
| Bifamiliale jumelée  | H22    | X     | X     | X     | X     | X     | X     |
| Bifamiliale en rangée  | H23    | X     | X     | X     | X     | X     | X     |
| Multifamiliale 3 et 4 logements  | H31    | X     | X     | X     | X     | X     | X     |
| Multifamiliale 5 à 16 logements  | H32    | X     | X     | X     | X     | X     | X26   |
| Multifamiliale 17 à 50 logements   | H33    | X     |       |       |       |       |       |
| Multifamiliale 51 logements et plus  | H34    |       |       |       |       |       |       |
| Habitation privée 2 chambres pour location   | H41    |       |       |       |       |       |       |
| Habitation privée d'hébergement 1 à 4 chambres   | H42    |       |       |       |       |       |       |
| Habitation privée d'hébergement en fonction du nbre de log.  | H43    | X     | X     | X     | X     | X     | X     |
| Vente au détail biens de consommation  | C11    |       |       |       |       |       |       |
| Vente au détail biens d'équipements  | C12    |       |       |       |       |       |       |
| Vente au détail d'objet à caractère érotique   | C13    |       |       |       |       |       |       |
| Vente au détail produits construction et ferme   | C14    |       |       |       |       |       |       |
| Vente au détail dépanneur seulement  | C15    |       |       |       |       |       |       |
| Vente au détail de cannabis  | C16    |       |       |       |       |       |       |
| Entrepôts  | C21    |       |       |       |       |       |       |
| Dépôts extérieurs  | C22    |       |       |       |       |       |       |
| Serv. professionnel office des professions + technique prof.   | C31    |       |       |       |       |       |       |
| Serv. personnel coiffeur, esthéticienne  | C32    |       |       |       |       |       |       |
| Traiteur, artisanat  | C33    |       |       |       |       |       |       |
| Banque, caisse   | C34    |       |       |       |       |       |       |
| Services commerciaux : plombier, électricien   | C35    |       |       |       |       |       |       |
| Services funéraires, columbarium et crématorium  | C36    |       |       |       |       |       |       |
| Services véhicules légers  | C41    |       |       |       |       |       |       |
| Services véhicules lourds  | C42    |       |       |       |       |       |       |
| Stationnement usage principal  | C43    |       |       |       |       |       |       |
| Services de transport de personnes   | C44    |       |       |       |       |       |       |
| Services de transport de marchandises  | C45    |       |       |       |       |       |       |
| Activités récréatives intérieures  | C51    |       |       |       |       |       |       |
| Activités sportives intérieures  | C52    |       |       |       |       |       |       |
| Spectacles érotiques   | C53    |       |       |       |       |       |       |
| Activités éducatives intérieures   | C54    |       |       |       |       |       |       |
| Activités récréatives extérieures extensives   | C55    | X20   | X20   | X20   | X20   | X20   | X20   |
| Activités récréatives extérieures intensives   | C56    |       |       |       |       |       |       |
| Activités culturelles  | C57    |       |       |       |       |       |       |
| Services hôteliers   | C61    |       |       |       |       |       |       |
| Restauration   | C71    |       |       |       |       |       |       |
| Bar  | C72    |       |       |       |       |       |       |
| Services publics divers  | Pi10   |       |       |       |       |       |       |
| Centre de récupération et de tri, centre de transfert  | Pi21   |       |       |       |       |       |       |
| Écocentre, lieu de mise en valeur des mat. résid. de const. + démo.  | Pi22   |       |       |       |       |       |       |
| Entreprise offrant un service de location de conteneurs  | Pi23   |       |       |       |       |       |       |
| Installation de compostage à une échelle industrielle ou municipale  | Pi24   |       |       |       |       |       |       |
| Installation de biométhanisation, site d'enfouis., lieu de récup.  | Pi25   |       |       |       |       |       |       |
| Centre de détention  | Pi30   |       |       |       |       |       |       |
| Utilités publiques   | Pi40   | X     | X     | X     | X     | X     | X     |
| Antennes et tours de communication commerciales  | Pi50   |       |       |       |       |       |       |
| Industries opérations intérieures  | In10   |       |       |       |       |       |       |
| Industries entreposage extérieur de produits finis   | In20   |       |       |       |       |       |       |
| Industries entreposage extérieur en vrac   | In30   |       |       |       |       |       |       |
| Industries reliées à l'agriculture et forêt  | In40   |       |       |       |       |       |       |
| Industries du cannabis   | In50   |       |       |       |       |       |       |
| Agriculture sauf élevage en réclusion  | A10    |       |       |       |       |       |       |
| Élevage en réclusion   | A20    |       |       |       |       |       |       |
| Autres usages  | W      |       |       |       |       |       |       |
| Service professionnel et personnel et artisanat  | S      |       | X2    | X2    | X2    | X2    | X2    |
| Repas champêtre  | Ch     |       |       |       |       |       |       |
| Gîte touristique 3 chambres maximum  | Gt3    |       |       |       |       |       |       |
| Gîte touristique 5 chambres maximum  | Gt5    |       |       |       |       |       |       |
| Vente au détail reliée à l'industrie   | Vd     |       |       |       |       |       |       |
| Logement supplémentaire  | 2° log |       |       |       |       |       |       |
| Résidence de tourisme  | Rt     |       |       |       |       |       |       |

| Grilles des spécifications des constructions et des usages permis par zone<br>Classification des constructions et des usages |        | Zones |       |       |     |     |
|--|--------|-------|-------|-------|-----|-----|
|  |        | Rc-18 | Rc-19 | Rc-20 | *   | *   |
|  |        | Rc-21 | Rc-22 |       |     |     |
| Unifamiliale isolée  | H11    | X     | X     |       |     |     |
| Unifamiliale jumelée   | H12    |       |       |       |     |     |
| Unifamiliale en rangée   | H13    |       |       |       |     |     |
| Unifamiliale maison mobile   | H14    |       |       |       |     |     |
| Logement au sous-sol   | H15    |       |       |       |     |     |
| Bifamiliale isolée   | H21    | X     | X     |       |     |     |
| Bifamiliale jumelée  | H22    | X     | X     | X     |     |     |
| Bifamiliale en rangée  | H23    | X     |       | X     |     |     |
| Multifamiliale 3 et 4 logements  | H31    | X     | X     | X     |     |     |
| Multifamiliale 5 à 16 logements  | H32    | X     | X     | X     | X47 | X   |
| Multifamiliale 17 à 50 logements   | H33    |       |       |       | X44 | X46 |
| Multifamiliale 51 logements et plus  | H34    |       |       |       |     |     |
| Habitation privée 2 chambres pour location   | H41    |       |       |       |     |     |
| Habitation privée d'hébergement 1 à 4 chambres   | H42    |       |       |       |     |     |
| Habitation privée d'hébergement en fonction du nbre de log.  | H43    | X     | X     | X     | X   | X   |
| Vente au détail biens de consommation  | C11    |       |       |       |     |     |
| Vente au détail biens d'équipements  | C12    |       |       |       |     |     |
| Vente au détail d'objet à caractère érotique   | C13    |       |       |       |     |     |
| Vente au détail produits construction et ferme   | C14    |       |       |       |     |     |
| Vente au détail dépanneur seulement  | C15    |       |       |       |     |     |
| Vente au détail de cannabis  | C16    |       |       |       |     |     |
| Entrepôts  | C21    |       |       |       |     |     |
| Dépôts extérieurs  | C22    |       |       |       |     |     |
| Serv. professionnel office des professions + technique prof.   | C31    |       |       |       |     |     |
| Serv. personnel coiffeur, esthéticienne  | C32    |       |       |       |     |     |
| Traiteur, artisanat  | C33    |       |       |       |     |     |
| Banque, caisse   | C34    |       |       |       |     |     |
| Services commerciaux : plombier, électricien   | C35    |       |       |       |     |     |
| Services funéraires, columbarium et crématorium  | C36    |       |       |       |     |     |
| Services véhicules légers  | C41    |       |       |       |     |     |
| Services véhicules lourds  | C42    |       |       |       |     |     |
| Stationnement usage principal  | C43    |       |       |       |     |     |
| Services de transport de personnes   | C44    |       |       |       |     |     |
| Services de transport de marchandises  | C45    |       |       |       |     |     |
| Activités récréatives intérieures  | C51    |       |       |       |     |     |
| Activités sportives intérieures  | C52    |       |       |       |     |     |
| Spectacles érotiques   | C53    |       |       |       |     |     |
| Activités éducatives intérieures   | C54    |       |       |       |     |     |
| Activités récréatives extérieures extensives   | C55    | X20   | X20   | X20   | X20 | X20 |
| Activités récréatives extérieures intensives   | C56    |       |       |       |     |     |
| Activités culturelles  | C57    |       |       |       |     |     |
| Services hôteliers   | C61    |       |       |       |     |     |
| Restauration   | C71    |       |       |       |     |     |
| Bar  | C72    |       |       |       |     |     |
| Services publics divers  | Pi10   |       |       |       |     |     |
| Centre de récupération et de tri, centre de transfert  | Pi21   |       |       |       |     |     |
| Écocentre, lieu de mise en valeur des mat. résid. de const. + démo.  | Pi22   |       |       |       |     |     |
| Entreprise offrant un service de location de conteneurs  | Pi23   |       |       |       |     |     |
| Installation de compostage à une échelle industrielle ou municipale  | Pi24   |       |       |       |     |     |
| Installation de biométhanisation, site d'enfouis., lieu de récup.  | Pi25   |       |       |       |     |     |
| Centre de détention  | Pi30   |       |       |       |     |     |
| Utilités publiques   | Pi40   | X     | X     | X     | X   | X   |
| Antennes et tours de communication commerciales  | Pi50   |       |       |       |     |     |
| Industries opérations intérieures  | In10   |       |       |       |     |     |
| Industries entreposage extérieur de produits finis   | In20   |       |       |       |     |     |
| Industries entreposage extérieur en vrac   | In30   |       |       |       |     |     |
| Industries reliées à l'agriculture et forêt  | In40   |       |       |       |     |     |
| Industries du cannabis   | In50   |       |       |       |     |     |
| Agriculture sauf élevage en réclusion  | A10    |       |       |       |     |     |
| Élevage en réclusion   | A20    |       |       |       |     |     |
| Autres usages  | W      |       |       |       |     |     |
| Service professionnel et personnel et artisanat  | S      | X2    | X2    | X2    |     |     |
| Repas champêtre  | Ch     |       |       |       |     |     |
| Gîte touristique 3 chambres maximum  | Gt3    |       |       |       |     |     |
| Gîte touristique 5 chambres maximum  | Gt5    |       |       |       |     |     |
| Vente au détail reliée à l'industrie   | Vd     |       |       |       |     |     |
| Logement supplémentaire  | 2° log |       |       |       |     |     |
| Résidence de tourisme  | Rt     |       |       |       |     |     |

| Grilles des spécifications des constructions et des usages permis par zone<br>Classification des constructions et des usages |        | Zones |      |      |      |      |      |
|--|--------|-------|------|------|------|------|------|
|  |        | Rd-1  | Rd-2 | Rd-3 | Rd-4 | Rd-5 | Rd-6 |
| Unifamiliale isolée  | H11    |       |      |      |      |      | X    |
| Unifamiliale jumelée   | H12    |       |      |      |      |      | X    |
| Unifamiliale en rangée   | H13    |       |      |      |      |      | X    |
| Unifamiliale maison mobile   | H14    |       |      |      |      |      |      |
| Logement au sous-sol   | H15    |       |      |      |      |      |      |
| Bifamiliale isolée   | H21    |       |      |      |      |      | X    |
| Bifamiliale jumelée  | H22    |       | X    | X    | X    |      | X    |
| Bifamiliale en rangée  | H23    |       | X    | X    | X    |      | X    |
| Multifamiliale 3 et 4 logements  | H31    | X     | X    | X    | X    | X    | X    |
| Multifamiliale 5 à 16 logements  | H32    | X     | X    | X    | X    | X    | X    |
| Multifamiliale 17 à 50 logements   | H33    | X     | X    | X    | X    | X    | X    |
| Multifamiliale 51 logements et plus  | H34    |       |      |      |      | X    | X    |
| Habitation privée 2 chambres pour location   | H41    |       |      |      |      |      |      |
| Habitation privée d'hébergement 1 à 4 chambres   | H42    |       |      |      |      |      |      |
| Habitation privée d'hébergement en fonction du nbre de log.  | H43    | X     | X    | X    | X    | X    | X    |
| Vente au détail biens de consommation  | C11    |       |      |      |      |      |      |
| Vente au détail biens d'équipements  | C12    |       |      |      |      |      |      |
| Vente au détail d'objet à caractère érotique   | C13    |       |      |      |      |      |      |
| Vente au détail produits construction et ferme   | C14    |       |      |      |      |      |      |
| Vente au détail dépanneur seulement  | C15    |       |      |      |      |      |      |
| Vente au détail de cannabis  | C16    |       |      |      |      |      |      |
| Entrepôts  | C21    |       |      |      |      |      |      |
| Dépôts extérieurs  | C22    |       |      |      |      |      |      |
| Serv. professionnel office des professions + technique prof.   | C31    |       |      |      |      |      |      |
| Serv. personnel coiffeur, esthéticienne  | C32    |       |      |      |      |      |      |
| Traiteur, artisanat  | C33    |       |      |      |      |      |      |
| Banque, caisse   | C34    |       |      |      |      |      |      |
| Services commerciaux : plombier, électricien   | C35    |       |      |      |      |      |      |
| Services funéraires, columbarium et crématorium  | C36    |       |      |      |      |      |      |
| Services véhicules légers  | C41    |       |      |      |      |      |      |
| Services véhicules lourds  | C42    |       |      |      |      |      |      |
| Stationnement usage principal  | C43    |       |      |      |      |      |      |
| Services de transport de personnes   | C44    |       |      |      |      |      |      |
| Services de transport de marchandises  | C45    |       |      |      |      |      |      |
| Activités récréatives intérieures  | C51    |       |      |      |      |      |      |
| Activités sportives intérieures  | C52    |       |      |      |      |      |      |
| Spectacles érotiques   | C53    |       |      |      |      |      |      |
| Activités éducatives intérieures   | C54    |       |      |      |      |      |      |
| Activités récréatives extérieures extensives   | C55    | X20   | X20  | X20  | X20  | X20  | X20  |
| Activités récréatives extérieures intensives   | C56    |       |      |      |      |      |      |
| Activités culturelles  | C57    |       |      |      |      |      |      |
| Services hôteliers   | C61    |       |      |      |      |      |      |
| Restauration   | C71    |       |      |      |      |      |      |
| Bar  | C72    |       |      |      |      |      |      |
| Services publics divers  | Pi10   |       |      |      |      |      |      |
| Centre de récupération et de tri, centre de transfert  | Pi21   |       |      |      |      |      |      |
| Écocentre, lieu de mise en valeur des mat. résid. de const. + démo.  | Pi22   |       |      |      |      |      |      |
| Entreprise offrant un service de location de conteneurs  | Pi23   |       |      |      |      |      |      |
| Installation de compostage à une échelle industrielle ou municipale  | Pi24   |       |      |      |      |      |      |
| Installation de biométhanisation, site d'enfouis., lieu de récup.  | Pi25   |       |      |      |      |      |      |
| Centre de détention  | Pi30   |       |      |      |      |      |      |
| Utilités publiques   | Pi40   | X     | X    | X    | X    | X    | X    |
| Antennes et tours de communication commerciales  | Pi50   |       |      |      |      |      |      |
| Industries opérations intérieures  | In10   |       |      |      |      |      |      |
| Industries entreposage extérieur de produits finis   | In20   |       |      |      |      |      |      |
| Industries entreposage extérieur en vrac   | In30   |       |      |      |      |      |      |
| Industries reliées à l'agriculture et forêt  | In40   |       |      |      |      |      |      |
| Industries du cannabis   | In50   |       |      |      |      |      |      |
| Agriculture sauf élevage en réclusion  | A10    |       |      |      |      |      |      |
| Élevage en réclusion   | A20    |       |      |      |      |      |      |
| Autres usages  | W      |       |      |      |      |      |      |
| Service professionnel et personnel et artisanat  | S      | X2    |      | X2   |      |      | X2   |
| Repas champêtre  | Ch     |       |      |      |      |      |      |
| Gîte touristique 3 chambres maximum  | Gt3    |       |      |      |      |      |      |
| Gîte touristique 5 chambres maximum  | Gt5    |       |      |      |      |      |      |
| Vente au détail reliée à l'industrie   | Vd     |       |      |      |      |      |      |
| Logement supplémentaire  | 2° log |       |      |      |      |      |      |
| Résidence de tourisme  | Rt     |       |      |      |      |      |      |



| Grilles des spécifications des constructions et des usages permis par zone<br>Classification des constructions et des usages |        | * Zones |      |       |  |       |       |
|--|--------|---------|------|-------|--|-------|-------|
|  |        | Rd-7    | Rd-9 | Rd-10 |  | Rar-1 | Rav-1 |
| Unifamiliale isolée  | H11    |         |      |       |  |       |       |
| Unifamiliale jumelée   | H12    | X       | X    |       |  | X     | X     |
| Unifamiliale en rangée   | H13    | X       | X    |       |  |       |       |
| Unifamiliale maison mobile   | H14    |         |      |       |  |       |       |
| Logement au sous-sol   | H15    |         |      |       |  |       |       |
| Bifamiliale isolée   | H21    | X       | X    |       |  |       |       |
| Bifamiliale jumelée  | H22    | X       | X    |       |  |       |       |
| Bifamiliale en rangée  | H23    | X       | X    |       |  |       |       |
| Multifamiliale 3 et 4 logements  | H31    | X       | X    |       |  |       |       |
| Multifamiliale 5 à 16 logements  | H32    | X       | X    |       |  |       |       |
| Multifamiliale 17 à 50 logements   | H33    | X       | X    |       |  |       |       |
| Multifamiliale 51 logements et plus  | H34    | X       |      | X     |  |       |       |
| Habitation privée 2 chambres pour location   | H41    |         |      |       |  | X     | X     |
| Habitation privée d'hébergement 1 à 4 chambres   | H42    |         |      |       |  |       |       |
| Habitation privée d'hébergement en fonction du nbre de log.  | H43    | X       | X    | X     |  |       |       |
| Vente au détail biens de consommation  | C11    |         |      |       |  |       |       |
| Vente au détail biens d'équipements  | C12    |         |      |       |  |       |       |
| Vente au détail d'objet à caractère érotique   | C13    |         |      |       |  |       |       |
| Vente au détail produits construction et ferme   | C14    |         |      |       |  |       |       |
| Vente au détail dépanneur seulement  | C15    |         |      | X42   |  |       |       |
| Vente au détail de cannabis  | C16    |         |      |       |  |       |       |
| Entrepôts  | C21    |         |      |       |  |       |       |
| Dépôts extérieurs  | C22    |         |      |       |  |       |       |
| Serv. professionnel office des professions + technique prof.   | C31    |         |      |       |  |       |       |
| Serv. personnel coiffeur, esthéticienne  | C32    |         |      | X42   |  |       |       |
| Traiteur, artisanat  | C33    |         |      |       |  |       |       |
| Banque, caisse   | C34    |         |      |       |  |       |       |
| Services commerciaux : plombier, électricien   | C35    |         |      |       |  |       |       |
| Services funéraires, columbarium et crématorium  | C36    |         |      |       |  |       |       |
| Services véhicules légers  | C41    |         |      |       |  |       |       |
| Services véhicules lourds  | C42    |         |      |       |  |       |       |
| Stationnement usage principal  | C43    |         |      |       |  |       |       |
| Services de transport de personnes   | C44    |         |      |       |  |       |       |
| Services de transport de marchandises  | C45    |         |      |       |  |       |       |
| Activités récréatives intérieures  | C51    |         |      |       |  |       |       |
| Activités sportives intérieures  | C52    |         |      |       |  |       |       |
| Spectacles érotiques   | C53    |         |      |       |  |       |       |
| Activités éducatives intérieures   | C54    |         |      |       |  |       |       |
| Activités récréatives extérieures extensives   | C55    | X20     | X20  | X20   |  | X20   | X20   |
| Activités récréatives extérieures intensives   | C56    |         |      |       |  |       |       |
| Activités culturelles  | C57    |         |      |       |  |       |       |
| Services hôteliers   | C61    |         |      |       |  |       |       |
| Restauration   | C71    |         |      |       |  |       |       |
| Bar  | C72    |         |      |       |  |       |       |
| Services publics divers  | Pi10   |         |      |       |  |       |       |
| Centre de récupération et de tri, centre de transfert  | Pi21   |         |      |       |  |       |       |
| Écocentre, lieu de mise en valeur des mat. résid. de const. + démo.  | Pi22   |         |      |       |  |       |       |
| Entreprise offrant un service de location de conteneurs  | Pi23   |         |      |       |  |       |       |
| Installation de compostage à une échelle industrielle ou municipale  | Pi24   |         |      |       |  |       |       |
| Installation de biométhanisation, site d'enfouis., lieu de récup.  | Pi25   |         |      |       |  |       |       |
| Centre de détention  | Pi30   |         |      |       |  |       |       |
| Utilités publiques   | Pi40   | X       | X    | X     |  | X     | X     |
| Antennes et tours de communication commerciales  | Pi50   |         |      |       |  |       |       |
| Industries opérations intérieures  | In10   |         |      |       |  |       |       |
| Industries entreposage extérieur de produits finis   | In20   |         |      |       |  |       |       |
| Industries entreposage extérieur en vrac   | In30   |         |      |       |  |       |       |
| Industries reliées à l'agriculture et forêt  | In40   |         |      |       |  |       |       |
| Industries du cannabis   | In50   |         |      |       |  |       |       |
| Agriculture sauf élevage en réclusion  | A10    |         |      |       |  |       |       |
| Élevage en réclusion   | A20    |         |      |       |  |       |       |
| Autres usages  | W      |         |      |       |  |       |       |
| Service professionnel et personnel et artisanat  | S      | X2      | X2   |       |  | X7    | X7    |
| Repas champêtre  | Ch     |         |      |       |  |       |       |
| Gîte touristique 3 chambres maximum  | Gt3    |         |      |       |  |       |       |
| Gîte touristique 5 chambres maximum  | Gt5    |         |      |       |  |       |       |
| Vente au détail reliée à l'industrie   | Vd     |         |      |       |  |       |       |
| Logement supplémentaire  | 2° log |         |      |       |  |       |       |
| Résidence de tourisme  | Rt     |         |      |       |  |       |       |



| Grilles des spécifications des constructions et des usages permis par zone<br>Classification des constructions et des usages |        | Zones  |        |        |        |   |   |
|--|--------|--------|--------|--------|--------|---|---|
|  |        | RECb-1 | RECb-2 | RECb-3 | RECb-4 | * | * |
| Unifamiliale isolée  | H11    |        |        |        |        |   |   |
| Unifamiliale jumelée   | H12    |        |        |        |        |   |   |
| Unifamiliale en rangée   | H13    |        |        |        |        |   |   |
| Unifamiliale maison mobile   | H14    |        |        |        |        |   |   |
| Logement au sous-sol   | H15    |        |        |        |        |   |   |
| Bifamiliale isolée   | H21    |        |        |        |        |   |   |
| Bifamiliale jumelée  | H22    |        |        |        |        |   |   |
| Bifamiliale en rangée  | H23    |        |        |        |        |   |   |
| Multifamiliale 3 et 4 logements  | H31    |        |        |        |        |   |   |
| Multifamiliale 5 à 16 logements  | H32    |        |        |        |        |   |   |
| Multifamiliale 17 à 50 logements   | H33    |        |        |        |        |   |   |
| Multifamiliale 51 logements et plus  | H34    |        |        |        |        |   |   |
| Habitation privée 2 chambres pour location   | H41    |        |        |        |        |   |   |
| Habitation privée d'hébergement 1 à 4 chambres   | H42    |        |        |        |        |   |   |
| Habitation privée d'hébergement en fonction du nbre de log.  | H43    |        |        |        |        |   |   |
| Vente au détail biens de consommation  | C11    |        |        |        |        |   |   |
| Vente au détail biens d'équipements  | C12    |        |        |        |        |   |   |
| Vente au détail d'objet à caractère érotique   | C13    |        |        |        |        |   |   |
| Vente au détail produits construction et ferme   | C14    |        |        |        |        |   |   |
| Vente au détail dépanneur seulement  | C15    |        |        |        |        |   |   |
| Vente au détail de cannabis  | C16    |        |        |        |        |   |   |
| Entrepôts  | C21    |        |        |        |        |   |   |
| Dépôts extérieurs  | C22    |        |        |        |        |   |   |
| Serv. professionnel office des professions + technique prof.   | C31    |        |        |        |        |   |   |
| Serv. personnel coiffeur, esthéticienne  | C32    |        |        |        |        |   |   |
| Traiteur, artisanat  | C33    |        |        |        |        |   |   |
| Banque, caisse   | C34    |        |        |        |        |   |   |
| Services commerciaux : plombier, électricien   | C35    |        |        |        |        |   |   |
| Services funéraires, columbarium et crématorium  | C36    |        |        |        |        |   |   |
| Services véhicules légers  | C41    |        |        |        |        |   |   |
| Services véhicules lourds  | C42    |        |        |        |        |   |   |
| Stationnement usage principal  | C43    |        |        |        |        |   |   |
| Services de transport de personnes   | C44    |        |        |        |        |   |   |
| Services de transport de marchandises  | C45    |        |        |        |        |   |   |
| Activités récréatives intérieures  | C51    |        |        |        |        | X | X |
| Activités sportives intérieures  | C52    | X      |        | X      |        | X | X |
| Spectacles érotiques   | C53    |        |        |        |        |   |   |
| Activités éducatives intérieures   | C54    |        |        |        |        |   |   |
| Activités récréatives extérieures extensives   | C55    | X      | X      | X      | X      | X | X |
| Activités récréatives extérieures intensives   | C56    | X      | X      |        |        | X | X |
| Activités culturelles  | C57    |        |        |        |        |   |   |
| Services hôteliers   | C61    |        |        |        |        |   |   |
| Restauration   | C71    |        |        |        |        | X | X |
| Bar  | C72    |        |        |        |        |   |   |
| Services publics divers  | Pi10   | X      | X      | X      | X      | X | X |
| Centre de récupération et de tri, centre de transfert  | Pi21   |        |        |        |        |   |   |
| Écocentre, lieu de mise en valeur des mat. résid. de const. + démo.  | Pi22   |        |        |        |        |   |   |
| Entreprise offrant un service de location de conteneurs  | Pi23   |        |        |        |        |   |   |
| Installation de compostage à une échelle industrielle ou municipale  | Pi24   |        |        |        |        |   |   |
| Installation de biométhanisation, site d'enfouis., lieu de récup.  | Pi25   |        |        |        |        |   |   |
| Centre de détention  | Pi30   |        |        |        |        |   |   |
| Utilités publiques   | Pi40   | X      | X      | X      | X      | X | X |
| Antennes et tours de communication commerciales  | Pi50   |        |        |        |        |   |   |
| Industries opérations intérieures  | In10   |        |        |        |        |   |   |
| Industries entreposage extérieur de produits finis   | In20   |        |        |        |        |   |   |
| Industries entreposage extérieur en vrac   | In30   |        |        |        |        |   |   |
| Industries reliées à l'agriculture et forêt  | In40   |        |        |        |        |   |   |
| Industries du cannabis   | In50   |        |        |        |        |   |   |
| Agriculture sauf élevage en réclusion  | A10    |        |        |        |        |   |   |
| Élevage en réclusion   | A20    |        |        |        |        |   |   |
| Autres usages  | W      |        |        |        |        |   |   |
| Service professionnel et personnel et artisanat  | S      |        |        |        |        |   |   |
| Repas champêtre  | Ch     |        |        |        |        |   |   |
| Gîte touristique 3 chambres maximum  | Gt3    |        |        |        |        |   |   |
| Gîte touristique 5 chambres maximum  | Gt5    |        |        |        |        |   |   |
| Vente au détail reliée à l'industrie   | Vd     |        |        |        |        | X | X |
| Logement supplémentaire  | 2° log |        |        |        |        |   |   |
| Résidence de tourisme  | Rt     |        |        |        |        |   |   |

| Grilles des spécifications des constructions et des usages permis par zone<br>Classification des constructions et des usages |                    | Zones  |        |        |         |  |         |
|--|--------------------|--------|--------|--------|---------|--|---------|
|  |                    | RECb-7 | RECb-8 | RECb-9 | RECb-10 |  | RECb-12 |
| Unifamiliale isolée  | H11                |        |        |        |         |  |         |
| Unifamiliale jumelée   | H12                |        |        |        |         |  |         |
| Unifamiliale en rangée   | H13                |        |        |        |         |  |         |
| Unifamiliale maison mobile   | H14                |        |        |        |         |  |         |
| Logement au sous-sol   | H15                |        |        |        |         |  |         |
| Bifamiliale isolée   | H21                |        |        |        |         |  |         |
| Bifamiliale jumelée  | H22                |        |        |        |         |  |         |
| Bifamiliale en rangée  | H23                |        |        |        |         |  |         |
| Multifamiliale 3 et 4 logements  | H31                |        |        |        |         |  |         |
| Multifamiliale 5 à 16 logements  | H32                |        |        |        |         |  |         |
| Multifamiliale 17 à 50 logements   | H33                |        |        |        |         |  |         |
| Multifamiliale 51 logements et plus  | H34                |        |        |        |         |  |         |
| Habitation privée 2 chambres pour location   | H41                |        |        |        |         |  |         |
| Habitation privée d'hébergement 1 à 4 chambres   | H42                |        |        |        |         |  |         |
| Habitation privée d'hébergement en fonction du nbre de log.  | H43                |        |        |        |         |  |         |
| Vente au détail biens de consommation  | C11                |        |        |        |         |  |         |
| Vente au détail biens d'équipements  | C12                |        |        |        |         |  |         |
| Vente au détail d'objet à caractère érotique   | C13                |        |        |        |         |  |         |
| Vente au détail produits construction et ferme   | C14                |        |        |        |         |  |         |
| Vente au détail dépanneur seulement  | C15                |        |        |        |         |  |         |
| Vente au détail de cannabis  | C16                |        |        |        |         |  |         |
| Entrepôts  | C21                |        |        |        |         |  |         |
| Dépôts extérieurs  | C22                |        |        |        |         |  |         |
| Serv. professionnel office des professions + technique prof.   | C31                |        |        |        |         |  |         |
| Serv. personnel coiffeur, esthéticienne  | C32                |        |        |        |         |  |         |
| Traiteur, artisanat  | C33                |        |        |        |         |  |         |
| Banque, caisse   | C34                |        |        |        |         |  |         |
| Services commerciaux : plombier, électricien   | C35                |        |        |        |         |  |         |
| Services funéraires, columbarium et crématorium  | C36                |        |        |        |         |  |         |
| Services véhicules légers  | C41                |        |        |        |         |  |         |
| Services véhicules lourds  | C42                |        |        |        |         |  |         |
| Stationnement usage principal  | C43                |        |        |        |         |  |         |
| Services de transport de personnes   | C44                |        |        |        |         |  |         |
| Services de transport de marchandises  | C45                |        |        |        |         |  |         |
| Activités récréatives intérieures  | C51                |        |        |        |         |  |         |
| Activités sportives intérieures  | C52                |        |        |        |         |  |         |
| Spectacles érotiques   | C53                |        |        |        |         |  |         |
| Activités éducatives intérieures   | C54                |        |        |        |         |  |         |
| Activités récréatives extérieures extensives   | C55                | X      | X      | X      | X       |  | X       |
| Activités récréatives extérieures intensives   | C56                | X      | X      |        | X       |  |         |
| Activités culturelles  | C57                |        |        |        |         |  |         |
| Services hôteliers   | C61                |        |        |        |         |  |         |
| Restauration   | C71                |        |        |        |         |  |         |
| Bar  | C72                |        |        |        |         |  |         |
| Services publics divers  | Pi10               | X      | X      | X      | X       |  | X       |
| Centre de récupération et de tri, centre de transfert  | Pi21               |        |        |        |         |  |         |
| Écocentre, lieu de mise en valeur des mat. résid. de const. + démo.  | Pi22               |        |        |        |         |  |         |
| Entreprise offrant un service de location de conteneurs  | Pi23               |        |        |        |         |  |         |
| Installation de compostage à une échelle industrielle ou municipale  | Pi24               |        |        |        |         |  |         |
| Installation de biométhanisation, site d'enfouis., lieu de récup.  | Pi25               |        |        |        |         |  |         |
| Centre de détention  | Pi30               |        |        |        |         |  |         |
| Utilités publiques   | Pi40               | X      | X      | X      | X       |  | X       |
| Antennes et tours de communication commerciales  | Pi50               |        |        |        |         |  |         |
| Industries opérations intérieures  | In10               |        |        |        |         |  |         |
| Industries entreposage extérieur de produits finis   | In20               |        |        |        |         |  |         |
| Industries entreposage extérieur en vrac   | In30               |        |        |        |         |  |         |
| Industries reliées à l'agriculture et forêt  | In40               |        |        |        |         |  |         |
| Industries du cannabis   | In50               |        |        |        |         |  |         |
| Agriculture sauf élevage en réclusion  | A10                |        |        |        |         |  |         |
| Élevage en réclusion   | A20                |        |        |        |         |  |         |
| Autres usages  | W                  |        |        |        |         |  |         |
| Service professionnel et personnel et artisanat  | S                  |        |        |        |         |  |         |
| Repas champêtre  | Ch                 |        |        |        |         |  |         |
| Gîte touristique 3 chambres maximum  | GT3                |        |        |        |         |  |         |
| Gîte touristique 5 chambres maximum  | Gt5                |        |        |        |         |  |         |
| Vente au détail reliée à l'industrie   | Vd                 |        |        |        |         |  |         |
| Logement supplémentaire  | 2 <sup>e</sup> log |        |        |        |         |  |         |
| Résidence de tourisme  | Rt                 |        |        |        |         |  |         |

| Grilles des spécifications des constructions et des usages permis par zone<br>Classification des constructions et des usages |        | Zones   |         |         |         |         |         |
|--|--------|---------|---------|---------|---------|---------|---------|
|  |        | RECb-13 | RECb-14 | RECb-15 | RECb-16 | RECb-17 | RECb-18 |
| Unifamiliale isolée  | H11    |         |         |         |         |         |         |
| Unifamiliale jumelée   | H12    |         |         |         |         |         |         |
| Unifamiliale en rangée   | H13    |         |         |         |         |         |         |
| Unifamiliale maison mobile   | H14    |         |         |         |         |         |         |
| Logement au sous-sol   | H15    |         |         |         |         |         |         |
| Bifamiliale isolée   | H21    |         |         |         |         |         |         |
| Bifamiliale jumelée  | H22    |         |         |         |         |         |         |
| Bifamiliale en rangée  | H23    |         |         |         |         |         |         |
| Multifamiliale 3 et 4 logements  | H31    |         |         |         |         |         |         |
| Multifamiliale 5 à 16 logements  | H32    |         |         |         |         |         |         |
| Multifamiliale 17 à 50 logements   | H33    |         |         |         |         |         |         |
| Multifamiliale 51 logements et plus  | H34    |         |         |         |         |         |         |
| Habitation privée 2 chambres pour location   | H41    |         |         |         |         |         |         |
| Habitation privée d'hébergement 1 à 4 chambres   | H42    |         |         |         |         |         |         |
| Habitation privée d'hébergement en fonction du nbre de log.  | H43    |         |         |         |         |         |         |
| Vente au détail biens de consommation  | C11    |         |         |         |         |         |         |
| Vente au détail biens d'équipements  | C12    |         |         |         |         |         |         |
| Vente au détail d'objet à caractère érotique   | C13    |         |         |         |         |         |         |
| Vente au détail produits construction et ferme   | C14    |         |         |         |         |         |         |
| Vente au détail dépanneur seulement  | C15    |         |         |         |         |         |         |
| Vente au détail de cannabis  | C16    |         |         |         |         |         |         |
| Entrepôts  | C21    |         |         |         |         |         |         |
| Dépôts extérieurs  | C22    |         |         |         |         |         |         |
| Serv. professionnel office des professions + technique prof.   | C31    |         |         |         |         |         |         |
| Serv. personnel coiffeur, esthéticienne  | C32    |         |         |         |         |         |         |
| Traiteur, artisanat  | C33    |         |         |         |         |         |         |
| Banque, caisse   | C34    |         |         |         |         |         |         |
| Services commerciaux : plombier, électricien   | C35    |         |         |         |         |         |         |
| Services funéraires, columbarium et crématorium  | C36    |         |         |         |         |         |         |
| Services véhicules légers  | C41    |         |         |         |         |         |         |
| Services véhicules lourds  | C42    |         |         |         |         |         |         |
| Stationnement usage principal  | C43    |         |         |         |         |         |         |
| Services de transport de personnes   | C44    |         |         |         |         |         |         |
| Services de transport de marchandises  | C45    |         |         |         |         |         |         |
| Activités récréatives intérieures  | C51    |         |         |         |         |         |         |
| Activités sportives intérieures  | C52    |         |         |         | X       |         |         |
| Spectacles érotiques   | C53    |         |         |         |         |         |         |
| Activités éducatives intérieures   | C54    |         |         |         |         |         |         |
| Activités récréatives extérieures extensives   | C55    | X       | X       | X       | X       | X       | X       |
| Activités récréatives extérieures intensives   | C56    | X       | X       |         | X       |         |         |
| Activités culturelles  | C57    |         |         |         |         |         |         |
| Services hôteliers   | C61    |         |         |         |         |         |         |
| Restauration   | C71    |         |         |         |         |         |         |
| Bar  | C72    |         |         |         |         |         |         |
| Services publics divers  | Pi10   | X       | X       | X       | X       | X       | X       |
| Centre de récupération et de tri, centre de transfert  | Pi21   |         |         |         |         |         |         |
| Écocentre, lieu de mise en valeur des mat. résid. de const. + démo.  | Pi22   |         |         |         |         |         |         |
| Entreprise offrant un service de location de conteneurs  | Pi23   |         |         |         |         |         |         |
| Installation de compostage à une échelle industrielle ou municipale  | Pi24   |         |         |         |         |         |         |
| Installation de biométhanisation, site d'enfouis., lieu de récup.  | Pi25   |         |         |         |         |         |         |
| Centre de détention  | Pi30   |         |         |         |         |         |         |
| Utilités publiques   | Pi40   | X       | X       | X       | X       | X       | X       |
| Antennes et tours de communication commerciales  | Pi50   |         |         |         |         |         |         |
| Industries opérations intérieures  | In10   |         |         |         |         |         |         |
| Industries entreposage extérieur de produits finis   | In20   |         |         |         |         |         |         |
| Industries entreposage extérieur en vrac   | In30   |         |         |         |         |         |         |
| Industries reliées à l'agriculture et forêt  | In40   |         |         |         |         |         |         |
| Industries du cannabis   | In50   |         |         |         |         |         |         |
| Agriculture sauf élevage en réclusion  | A10    |         |         |         |         |         |         |
| Élevage en réclusion   | A20    |         |         |         |         |         |         |
| Autres usages  | W      |         |         |         |         |         |         |
| Service professionnel et personnel et artisanat  | S      |         |         |         |         |         |         |
| Repas champêtre  | Ch     |         |         |         |         |         |         |
| Gîte touristique 3 chambres maximum  | GT3    |         |         |         |         |         |         |
| Gîte touristique 5 chambres maximum  | Gt5    |         |         |         |         |         |         |
| Vente au détail reliée à l'industrie   | Vd     |         |         |         |         |         |         |
| Logement supplémentaire  | 2° log |         |         |         |         |         |         |
| Résidence de tourisme  | Rt     |         |         |         |         |         |         |

| Grilles des spécifications des constructions et des usages permis par zone<br>Classification des constructions et des usages |        | * Zones |  |        |  |       |
|--|--------|---------|--|--------|--|-------|
|  |        | RECb-19 |  | REct-1 |  | RUR-2 |
| Unifamiliale isolée  | H11    |         |  |        |  | X     |
| Unifamiliale jumelée   | H12    |         |  |        |  |       |
| Unifamiliale en rangée   | H13    |         |  |        |  |       |
| Unifamiliale maison mobile   | H14    |         |  | X      |  |       |
| Logement au sous-sol   | H15    |         |  |        |  |       |
| Bifamiliale isolée   | H21    |         |  |        |  |       |
| Bifamiliale jumelée  | H22    |         |  |        |  |       |
| Bifamiliale en rangée  | H23    |         |  |        |  |       |
| Multifamiliale 3 et 4 logements  | H31    |         |  |        |  |       |
| Multifamiliale 5 à 16 logements  | H32    |         |  |        |  |       |
| Multifamiliale 17 à 50 logements   | H33    |         |  |        |  |       |
| Multifamiliale 51 logements et plus  | H34    |         |  |        |  |       |
| Habitation privée 2 chambres pour location   | H41    |         |  |        |  | X     |
| Habitation privée d'hébergement 1 à 4 chambres   | H42    |         |  |        |  |       |
| Habitation privée d'hébergement en fonction du nbre de log.  | H43    |         |  |        |  |       |
| Vente au détail biens de consommation  | C11    |         |  |        |  |       |
| Vente au détail biens d'équipements  | C12    |         |  |        |  |       |
| Vente au détail d'objet à caractère érotique   | C13    |         |  |        |  |       |
| Vente au détail produits construction et ferme   | C14    |         |  |        |  |       |
| Vente au détail dépanneur seulement  | C15    |         |  | X      |  |       |
| Vente au détail de cannabis  | C16    |         |  |        |  |       |
| Entrepôts  | C21    |         |  |        |  |       |
| Dépôts extérieurs  | C22    |         |  |        |  |       |
| Serv. professionnel office des professions + technique prof.   | C31    |         |  |        |  |       |
| Serv. personnel coiffeur, esthéticienne  | C32    |         |  |        |  |       |
| Traiteur, artisanat  | C33    |         |  |        |  |       |
| Banque, caisse   | C34    |         |  |        |  |       |
| Services commerciaux : plombier, électricien   | C35    |         |  |        |  |       |
| Services funéraires, columbarium et crématorium  | C36    |         |  |        |  |       |
| Services véhicules légers  | C41    |         |  |        |  |       |
| Services <i>véhicules lourds</i>   | C42    |         |  |        |  |       |
| Stationnement usage principal  | C43    |         |  |        |  |       |
| Services de transport de personnes   | C44    |         |  |        |  |       |
| Services de transport de marchandises  | C45    |         |  |        |  |       |
| Activités récréatives intérieures  | C51    |         |  | X      |  |       |
| Activités sportives intérieures  | C52    |         |  |        |  |       |
| Spectacles érotiques   | C53    |         |  |        |  |       |
| Activités éducatives intérieures   | C54    |         |  |        |  |       |
| Activités récréatives extérieures extensives   | C55    | X       |  | X      |  | X20   |
| Activités récréatives extérieures intensives   | C56    |         |  | X      |  |       |
| Activités culturelles  | C57    |         |  |        |  |       |
| Services hôteliers   | C61    |         |  | X      |  |       |
| Restauration   | C71    |         |  | X      |  |       |
| Bar  | C72    |         |  | X      |  |       |
| Services publics divers  | Pi10   | X       |  | X      |  |       |
| Centre de récupération et de tri, centre de transfert  | Pi21   |         |  |        |  |       |
| Écocentre, lieu de mise en valeur des mat. résid. de const. + démo.  | Pi22   |         |  |        |  |       |
| Entreprise offrant un service de location de conteneurs  | Pi23   |         |  |        |  |       |
| Installation de compostage à une échelle industrielle ou municipale  | Pi24   |         |  |        |  |       |
| Installation de biométhanisation, site d'enfouis., lieu de récup.  | Pi25   |         |  |        |  |       |
| Centre de détention  | Pi30   |         |  |        |  |       |
| Utilités publiques   | Pi40   | X       |  | X      |  | X     |
| Antennes et tours de communication commerciales  | Pi50   |         |  |        |  |       |
| Industries opérations intérieures  | In10   |         |  |        |  |       |
| Industries entreposage extérieur de produits finis   | In20   |         |  |        |  |       |
| Industries entreposage extérieur en vrac   | In30   |         |  |        |  |       |
| Industries reliées à l'agriculture et forêt  | In40   |         |  |        |  |       |
| Industries du cannabis   | In50   |         |  |        |  |       |
| Agriculture sauf élevage en réclusion  | A10    |         |  |        |  |       |
| Élevage en réclusion   | A20    |         |  |        |  |       |
| Autres usages  | W      |         |  |        |  |       |
| Service professionnel et personnel et artisanat  | S      |         |  |        |  | X     |
| Repas champêtre  | Ch     |         |  |        |  |       |
| Gîte touristique 3 chambres maximum  | GT3    |         |  |        |  |       |
| Gîte touristique 5 chambres maximum  | Gt5    |         |  |        |  |       |
| Vente au détail reliée à l'industrie   | Vd     |         |  | X      |  |       |
| Logement supplémentaire  | 2° log |         |  |        |  |       |
| Résidence de tourisme  | Rt     |         |  |        |  |       |

| Grilles des spécifications des constructions et des usages permis par zone<br>Classification des constructions et des usages |        | Zones      |            |            |            |  |  |
|--|--------|------------|------------|------------|------------|--|--|
|  |        | RURA<br>-1 | RURA<br>-2 | RURA<br>-3 | RURA<br>-4 |  |  |
| Unifamiliale isolée  | H11    | X          | X          | X          | X          |  |  |
| Unifamiliale jumelée   | H12    |            |            |            |            |  |  |
| Unifamiliale en rangée   | H13    |            |            |            |            |  |  |
| Unifamiliale maison mobile   | H14    |            |            |            |            |  |  |
| Logement au sous-sol   | H15    |            |            |            |            |  |  |
| Bifamiliale isolée   | H21    |            |            |            |            |  |  |
| Bifamiliale jumelée  | H22    |            |            |            |            |  |  |
| Bifamiliale en rangée  | H23    |            |            |            |            |  |  |
| Multifamiliale 3 et 4 logements  | H31    |            |            |            |            |  |  |
| Multifamiliale 5 à 16 logements  | H32    |            |            |            |            |  |  |
| Multifamiliale 17 à 50 logements   | H33    |            |            |            |            |  |  |
| Multifamiliale 51 logements et plus  | H34    |            |            |            |            |  |  |
| Habitation privée 2 chambres pour location   | H41    |            |            |            |            |  |  |
| Habitation privée d'hébergement 1 à 4 chambres   | H42    |            |            |            |            |  |  |
| Habitation privée d'hébergement en fonction du nbre de log.  | H43    |            |            |            |            |  |  |
| Vente au détail biens de consommation  | C11    |            |            |            |            |  |  |
| Vente au détail biens d'équipements  | C12    |            |            |            |            |  |  |
| Vente au détail d'objet à caractère érotique   | C13    |            |            |            |            |  |  |
| Vente au détail produits construction et ferme   | C14    |            |            |            |            |  |  |
| Vente au détail dépanneur seulement  | C15    |            |            |            |            |  |  |
| Vente au détail de cannabis  | C16    |            |            |            |            |  |  |
| Entrepôts  | C21    |            |            |            |            |  |  |
| Dépôts extérieurs  | C22    |            |            |            |            |  |  |
| Serv. professionnel office des professions + technique prof.   | C31    |            |            |            |            |  |  |
| Serv. personnel coiffeur, esthéticienne  | C32    |            |            |            |            |  |  |
| Traiteur, artisanat  | C33    |            |            |            |            |  |  |
| Banque, caisse   | C34    |            |            |            |            |  |  |
| Services commerciaux : plombier, électricien   | C35    |            |            |            |            |  |  |
| Services funéraires, columbarium et crématorium  | C36    |            |            |            |            |  |  |
| Services véhicules légers  | C41    |            |            |            |            |  |  |
| Services véhicules lourds  | C42    |            |            |            |            |  |  |
| Stationnement usage principal  | C43    |            |            |            |            |  |  |
| Services de transport de personnes   | C44    |            |            |            |            |  |  |
| Services de transport de marchandises  | C45    |            |            |            |            |  |  |
| Activités récréatives intérieures  | C51    |            |            |            |            |  |  |
| Activités sportives intérieures  | C52    |            |            |            |            |  |  |
| Spectacles érotiques   | C53    |            |            |            |            |  |  |
| Activités éducatives intérieures   | C54    |            |            |            |            |  |  |
| Activités récréatives extérieures extensives   | C55    | X20        | X20        | X20        | X20        |  |  |
| Activités récréatives extérieures intensives   | C56    |            |            |            |            |  |  |
| Activités culturelles  | C57    |            |            |            |            |  |  |
| Services hôteliers   | C61    |            |            |            |            |  |  |
| Restauration   | C71    |            |            |            |            |  |  |
| Bar  | C72    |            |            |            |            |  |  |
| Services publics divers  | Pi10   |            |            |            |            |  |  |
| Centre de récupération et de tri, centre de transfert  | Pi21   |            |            |            |            |  |  |
| Écocentre, lieu de mise en valeur des mat. résid. de const. + démo.  | Pi22   |            |            |            |            |  |  |
| Entreprise offrant un service de location de conteneurs  | Pi23   |            |            |            |            |  |  |
| Installation de compostage à une échelle industrielle ou municipale  | Pi24   |            |            |            |            |  |  |
| Installation de biométhanisation, site d'enfouis., lieu de récup.  | Pi25   |            |            |            |            |  |  |
| Centre de détention  | Pi30   |            |            |            |            |  |  |
| Utilités publiques   | Pi40   | X          | X          | X          | X          |  |  |
| Antennes et tours de communication commerciales  | Pi50   |            |            |            |            |  |  |
| Industries opérations intérieures  | In10   |            |            |            |            |  |  |
| Industries entreposage extérieur de produits finis   | In20   |            |            |            |            |  |  |
| Industries entreposage extérieur en vrac   | In30   |            |            |            |            |  |  |
| Industries reliées à l'agriculture et forêt  | In40   |            |            |            |            |  |  |
| Industries du cannabis   | In50   |            |            |            |            |  |  |
| Agriculture sauf élevage en réclusion  | A10    | X          | X          | X          |            |  |  |
| Élevage en réclusion   | A20    |            |            |            |            |  |  |
| Autres usages  | W      |            |            |            |            |  |  |
| Service professionnel et personnel et artisanat  | S      | X          | X          | X          | X          |  |  |
| Repas champêtre  | Ch     |            |            |            |            |  |  |
| Gîte touristique 3 chambres maximum  | Gt3    |            |            |            |            |  |  |
| Gîte touristique 5 chambres maximum  | Gt5    | X          | X          | X          | X          |  |  |
| Vente au détail reliée à l'industrie   | Vd     |            |            |            |            |  |  |
| Logement supplémentaire  | 2° log |            |            |            |            |  |  |
| Résidence de tourisme  | Rt     |            |            |            |            |  |  |

## NOTES

- 1- Les auberges seulement.
- 2- Autorisé uniquement dans une habitation de 4 logements et moins.
- 3- Autorisé uniquement sur le lot 5 175 166 du cadastre du Québec. L'ensemble des activités doit s'effectuer à l'intérieur d'un bâtiment sans entreposage extérieur.
- 4- Les auberges et gîtes touristiques seulement.
- 5- Les stations-services, poste d'essence et lave-autos seulement.
- 6- Sauf les cours à rebut et piste de course.
- 7- Sauf l'artisanat et traiteur.
- 8- Seuls les établissements de service de transport par véhicules, les entrepreneurs en construction et leurs infrastructures, l'entreposage extérieur de machineries et d'équipements de produits finis sont autorisés.
- 9- Les postes d'essence seulement.
- 10- Les lave-autos seulement.
- 11- Les postes d'essence, les lave-autos, les stations-services, les ateliers de menues réparations à l'intérieur de l'établissement seulement, la vente de véhicules neufs seulement. La vente de véhicules usagés comme usage principal autorisé une seule fois sur un seul terrain dans la zone.
- 12- Autorisé uniquement sur le lot 3 356 027 du cadastre du Québec.
- 13- Les ateliers de menues réparations et la vente de véhicules usagés seulement.
- 14- Sans entreposage extérieur.
- 15- Les cours de matériaux de construction seulement.
- 16- Maximum 6 logements.
- 17- Le lavage d'auto manuel seulement.
- 18- Centres d'appels ayant une superficie de 1 000 m<sup>2</sup> ou plus seulement.
- 19- L'usage résidentiel est permis aux étages supérieurs et inférieurs au rez-de-chaussée uniquement.
- 20- Les activités récréatives extérieures linéaires seulement (ex. : piste cyclable, sentier pédestre...).
- 21- Seuls les établissements de services de transports par véhicules moteurs et leurs infrastructures tels que les autobus, les camions, les taxis et les ambulances.
- 22- Superficie maximale de 500 mètres carrés d'occupation pour les usages de vente au détail biens de consommation, vente au détail biens d'équipements, banque, caisse.
- 23- Entreposage à des fins résidentielles, commerciales et industrielles de classe 10, à l'intérieur d'un bâtiment principal au sous-sol ou au rez-de-jardin;
- 24- Aquaculture seulement.
- 25- Toute demande de permis visant l'implantation de résidences est interdite à l'intérieur de l'affectation agricole dynamique à l'exception des conditions énumérées à l'article 152.
- 26- Maximum 8 logements
- 27- Pour l'implantation d'une habitation multifamiliale de plus de 2 étages, aménager une zone tampon boisée d'une largeur minimale de 10,0 mètres aux limites des lignes séparatrices des terrains dont l'usage est l'habitation unifamiliale isolée.
- 28- Seul l'atelier de débosselage et de peinture de véhicules légers de 3000 kg et moins est autorisé. L'atelier de débosselage et de peinture est autorisé à un seul endroit dans la zone Cbs-1 et sur un terrain d'une superficie maximale de 4700 m<sup>2</sup>. Une haie dense de conifères doit être plantée aux limites des zones résidentielles contiguës au terrain utilisé par l'usage « atelier de débosselage et de peinture ».
- 29- Usages autorisés dans un établissement d'éducation.
- 30- Seuls les établissements de remorquage en tout genre sont autorisés.

- 31- Seuls les sentiers pédestres et d'hébertisme, les sites de pique-nique, les jeux d'hébertisme et les activités récréatives extérieures extensives linéaires (ex. : piste cyclable, sentier de motoneige, ...) sont autorisés.
- 32- Seuls les ateliers de menues réparations (à l'intérieur d'un établissement), transmission et lave-auto sont autorisés.
- 33- Maximum 5 logements.
- 34- Prévoir une zone tampon boisée d'une largeur de 12,0 m minimum à la limite de l'aire de stationnement contigu à une ligne de lot.
- 35- Seul le chenil et la garde d'animaux sont autorisés à un seul endroit dans la zone Cbb-1 et sur un terrain d'une superficie minimale de 12 000 mètres carrés.
- 36- Seules les habitations multifamiliales isolées et jumelées sont autorisées. Le nombre de logements pour le regroupement de bâtiments d'une habitation multifamiliale jumelée est de huit (8) max.
- 37- Seul un usage de cette catégorie est autorisé à un seul endroit dans la zone.
- 38- Seules les activités résidentielles de faible densité (dont les maisons mobiles) pour une personne physique dont l'occupation principale est l'agriculture selon les règles de l'article 40 de la LPTAA, ou des privilèges et droits acquis selon les dispositions des articles 31.1 et 101 à 105 de la LPTAA, sont permises ou si préalablement approuvé lors d'une décision de la CPTAQ ou du tribunal administratif ou une demande à portée collective selon les règles des articles 58 et 59 de la LPTAA.
- 39- Maximum 3 logements.
- 40- Seuls les ouvrages et constructions spécifiés dans les aires de conservation article 107 sont autorisés.
- 41- Superficie minimale d'implantation au sol de 500 mètres carrés pour la construction de tout nouveau bâtiment principal.
- \* 42- L'usage de cette catégorie est autorisé à l'intérieur d'un immeuble résidentiel au niveau du rez-de-chaussée ou rez-de-jardin uniquement.
- \* 43- Seuls les usages de commerce de proximité sont autorisés. Le Centre de jardinage, dépanneur et autres établissements de commerce de non proximité similaires sont interdits.
- \* 44- Maximum 24 logements.
- \* 45- Seuls les casse-croûtes et cafés sont autorisés.
- \* 46- Maximum 32 logements
- \* 47- Minimum 12 logements
- \* 48- Seuls les immeubles localisés à 250 mètres et plus d'un établissement d'enseignement primaire et secondaire ou d'un centre de la petite enfance sont autorisés.
- \* 49- Seuls les immeubles localisés à 250 mètres et plus d'un établissement d'enseignement primaire et secondaire ou d'un centre de la petite enfance sont autorisés. De plus, dans la zone industrielle où l'usage est autorisé, toutes les opérations (production, traitement, transformation, etc.) doivent s'effectuer à l'intérieur d'un bâtiment.
- \* 50- Seuls les bâtiments de type isolé sont autorisés. Les bâtiments de type jumelé ou contigu ne sont pas autorisés.
- 51- Lieu de mise en valeur des matières résiduelles de construction et de démolition seulement.
- 52- Service communautaire seulement.
- 53- Excluant les services de garde à l'enfance définis par la Loi sur les centres de la petite enfance et autres services de garde à l'enfance.

---

**Amendements touchant l'annexe VI :**

R-1841-01-2017 / 20 juin 2017 (Zone Cg1-2)

R-1841-02-2017 / 16 mai 2017 (Zones Rd-10, Cbb-6, Cbb-4 et la note 42)

R-1841-03-2017 / 17 octobre 2017 (Zones Ca-1, Ca-2, Caa-1, Cab-1, CaP-1, CaP-2, Cb-1, Cbb-1, Cbb-2, Cbb-3, Cbb-4, Cbb-5, Cbc-1, Cbc-2, Cbs-1, Cc-1, Cc-2, Cg-1, Cva-1, Cva-2, Cva-3, Cvb-1, P-2, RaP-1, RECb-5, RECb-6 et RECr-1)

R-1841-05-2017 / 16 janvier 2018 (Remplacer zone Rc-1 par Cm-1)

R-1841-10-2018 / 18 décembre 2018 (Zone Ra-27)

R-1841-11-2018 / 19 mars 2019 (Créer Rc-22)

R-1841-13-2018 / 19 février 2019 (Créer Ra-26, éliminer Rbb-2, Rbb-3 et Rc-17)

R-1841-14-2019 / 21 mai 2019 (Créer Cg1-3)

R-1841-17-2019 / 17 septembre 2019 (Zone Cbb-3)

R-1841-20-2020 / 18 août 2020 (Rb-12, créer zone P-11 et éliminer RECb-11)

R-1841-21-2020 / 20 avril 2021 (Zones Aa-1 @ Aa-10, Ab-1,

R-1841-06-2017 / 17 avril 2018 (Éliminer Rbb-1, créer Raa-12)

R-1841-07-2018 / 19 juin 2018 (Créer Ap-1)

R-1841-08-2018 / 19 juin 2018 (Zone CaP-1 et la note 43)

R-1841-09-2018 / 28 novembre 2018 (Éliminer RUR-1,  
créer Rc-21)

Ac-1, Ad-1 @ Ad-3, Cbb-2 @ Cbb-5, Cc-1, Cc-2, I-1, Ib-1, Ib-4


R-1841-22-2020 / 18 août 2020 (Zones Raa-11 et Raa-12)

R-1841-23-2020 / 19 janvier 2021 (Zone Rc-22)

R-1841-25-2020 / 16 mars 2021 (Zone Rc-21)

R-1841-27-2021 / 18 mai 2021 (Zone Rb-18)



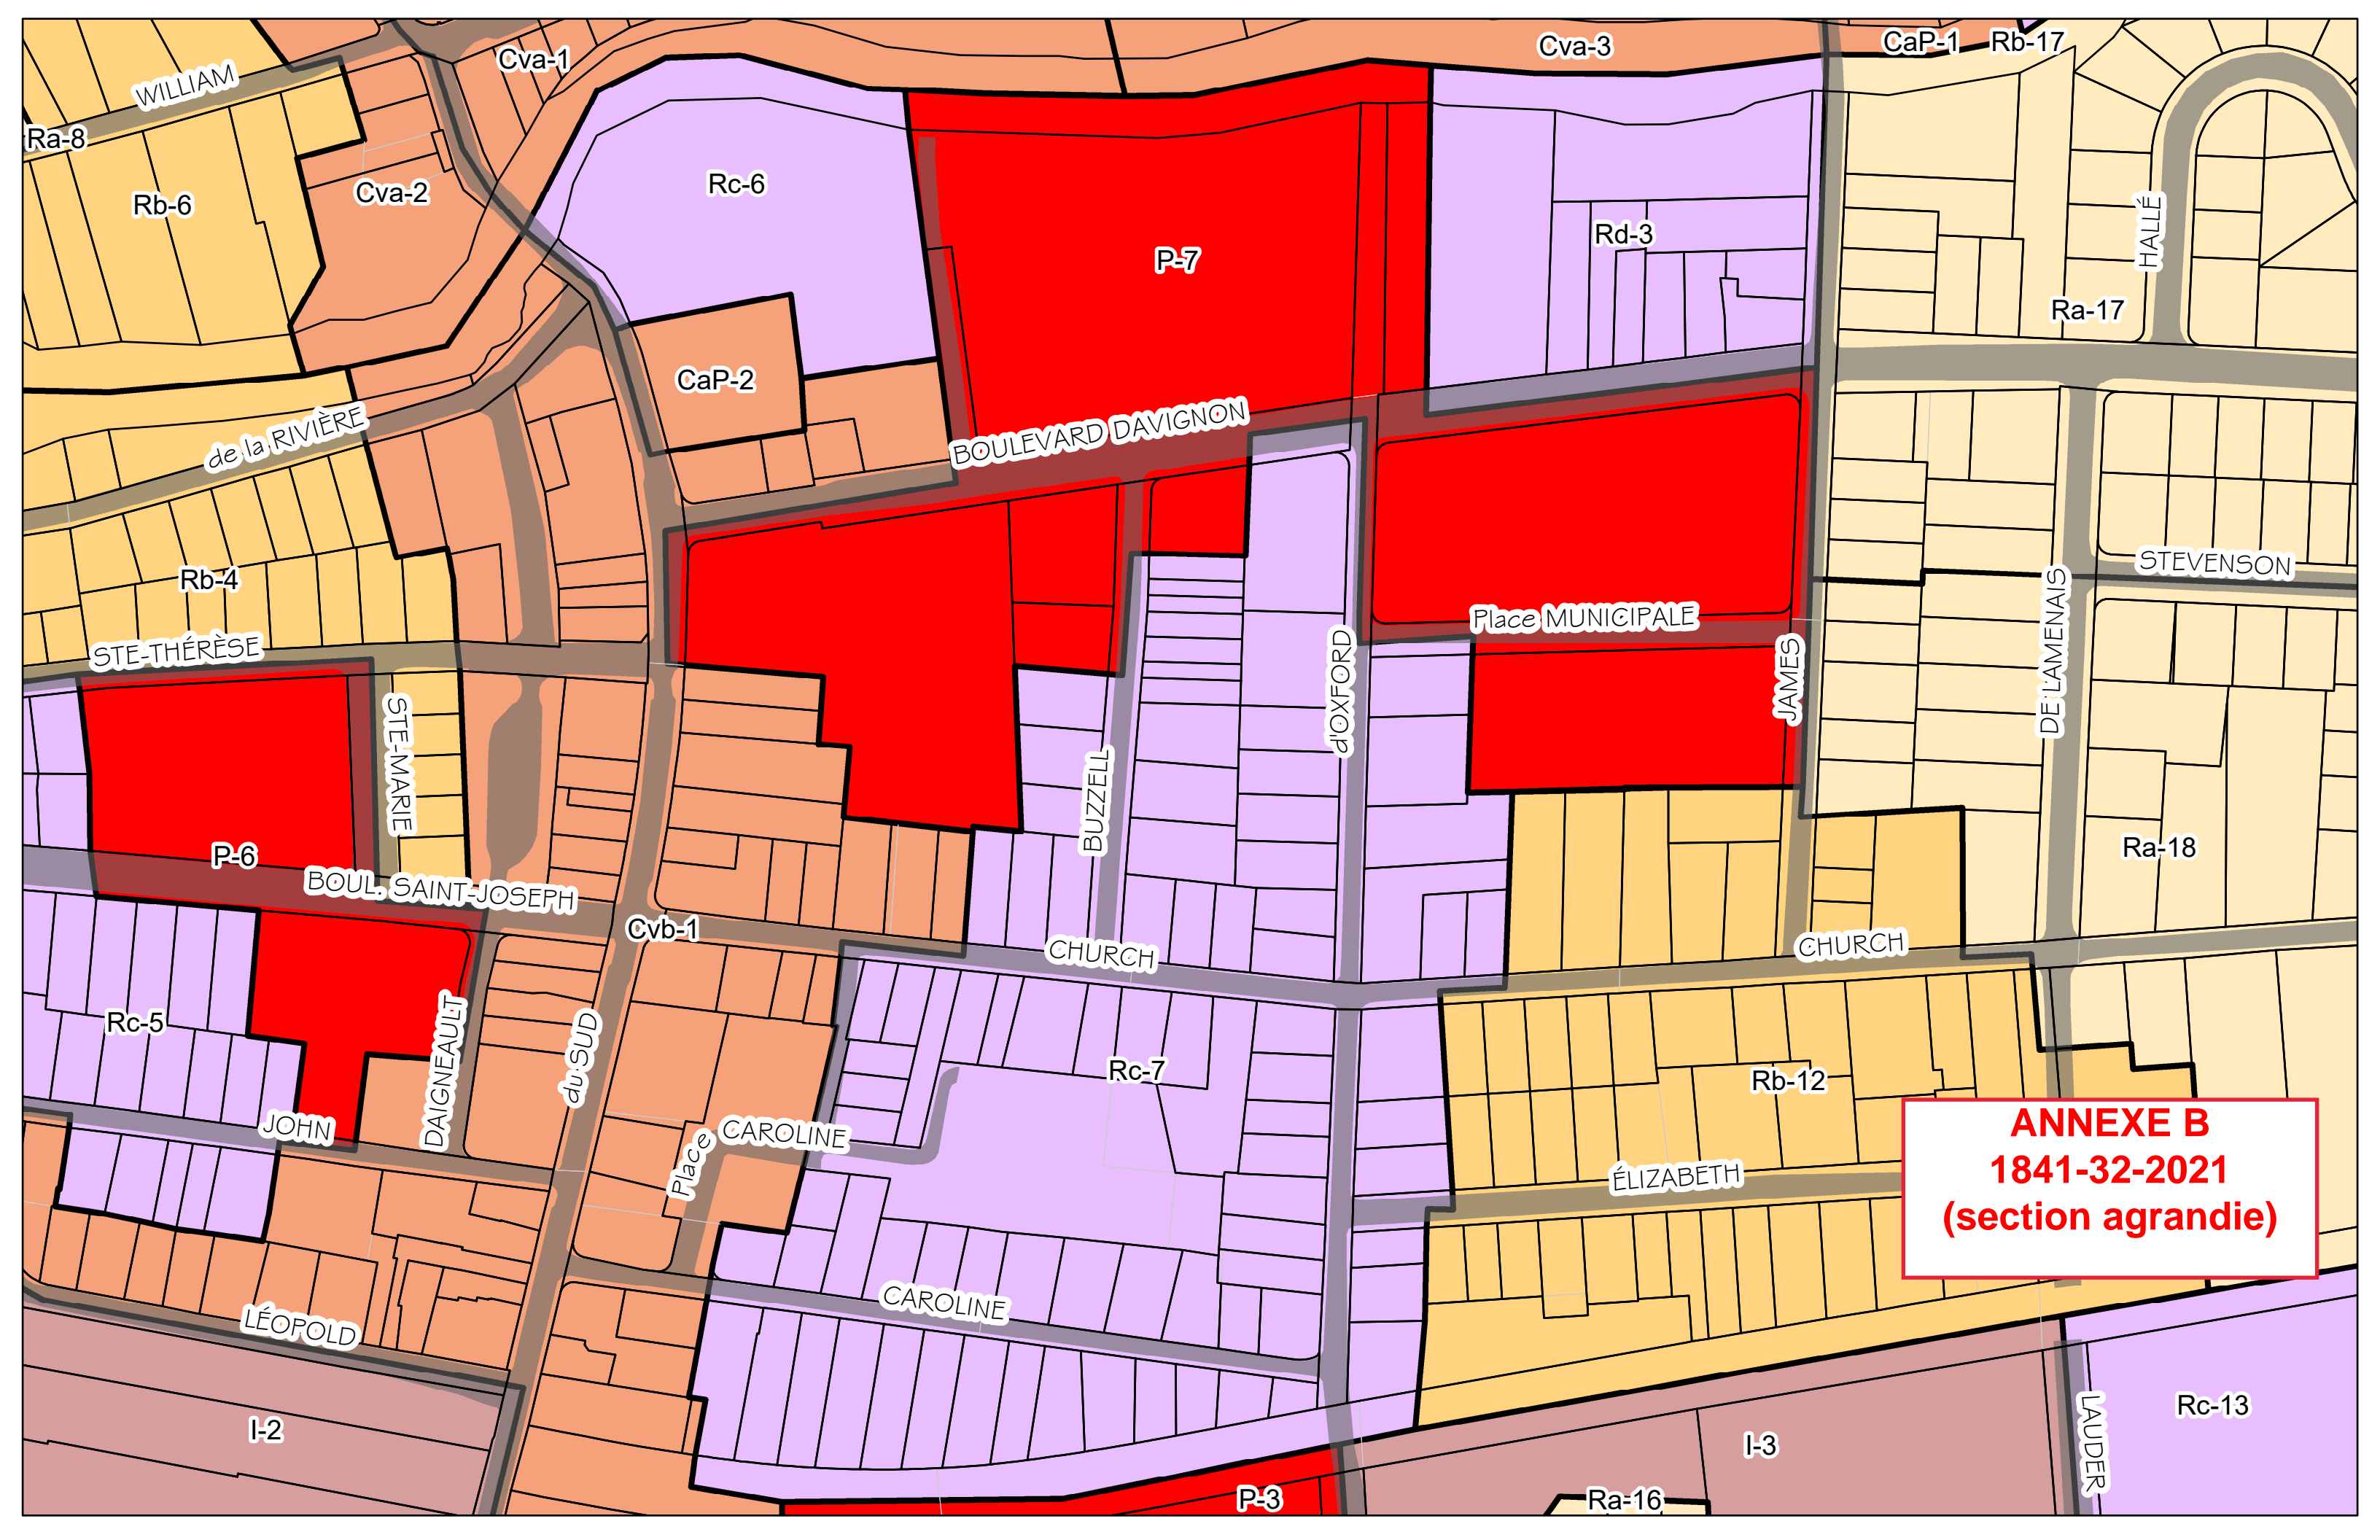

**ANNEXE B**  
**1841-32-2021**  
**(section agrandie)**

WILLIAM  
Ra-8  
Rb-6  
Cva-2  
Cva-1  
Rc-6  
P-7  
Cva-3  
CaP-1  
Rb-17  
de la RIVIÈRE  
CaP-2  
BOULEVARD DAVIGNON  
Rd-3  
Ra-17  
HALLÉ  
Rb-4  
STE-THERÈSE  
STE-MARIE  
P-6  
BOUL. SAINT-JOSEPH  
BUZZELL  
Place MUNICIPALE  
JAMES  
Ra-18  
Ra-18  
CHURCH  
CHURCH  
Rc-5  
DAIGNEAULT  
du SUD  
Cvb-1  
Place CAROLINE  
Rc-7  
Rb-12  
ÉLIZABETH  
JOHN  
LÉOPOLD  
I-2  
Place CAROLINE  
CAROLINE  
I-3  
Ra-16  
LAUDER  
Rc-13  
P-3

**Tableau n° 7 : Grilles du nombre de case de stationnement requis par usage**

| Classes d'usage  |      | Nombre minimale de case  |
|--|------|--|
| Unifamiliale isolée  | H11  | 1 case   |
| Unifamiliale jumelée   | H12  | 1 case/unité   |
| Unifamiliale en rangée                                       | H13  | 1 case/unité   |
| Unifamiliale maison mobile                                   | H14  | 1 case   |
| Logement au sous-sol   | H15  | 1 case   |
| Bifamiliale isolée   | H21  | 3 cases  |
| Bifamiliale jumelée  | H22  | 3 cases/unité  |
| Bifamiliale en rangée  | H23  | 2 cases/unité  |
| Multifamiliale 3 et 4 logements                              | H31  | 1 case/logement si logement 2 ½ pièces ou moins  |
| Multifamiliale 5 à 16 logements                              | H32  | 0.75 case/unité (handicapés ou habitation privée d'hébergement de plus de 17 unités)   |
| Multifamiliale   | H33  | 1.5 case/logement pour autres  |
| Multifamiliale   | H34  | 1 case/logement si logement 2 ½ pièces ou moins<br>0.75 case/unité (handicapés ou habitation privée d'hébergement)<br>1.25 case/ logement pour autres  |
| Habitation   | H41  | 1 case/2 chambres  |
| Habitation privée d'hébergement 1 à 4 chambres               | H42  | 1 case/2 chambres  |
| Habitation privée d'hébergement en fonction du nbre de log.  | H43  | 0.75 case/unité (chambre ou logement)  |
| Vente au détail biens de consommation                        | C11  | Sup. moins de 500 m <sup>2</sup> : 1 case/20 m <sup>2</sup><br>500 m <sup>2</sup> à 2 000 m <sup>2</sup> : 1 case/30 m <sup>2</sup><br>Plus de 2 000 m <sup>2</sup> : 1 case/35 m <sup>2</sup> |
| Vente au détail biens d'équipements                          | C12  | 1/30 m <sup>2</sup>  |
| Vente au détail d'objet à caractère érotique                 | C13  | 1/30 m <sup>2</sup>  |
| Vente au détail produits construction et ferm.               | C14  | 1/30 m <sup>2</sup>  |
| Vente au détail dépanneur seulement                          | C15  | 1/12 m <sup>2</sup>  |
| Entrepôts  | C21  | 1/200 m <sup>2</sup>   |
| Dépôts extérieurs  | C22  | 1/80 m <sup>2</sup>  |
| Serv. professionnel office des professions + technique prof. | C31  | 1/40 m <sup>2</sup>  |
| Serv. personnel coiffeur, esthéticienne                      | C32  | 1/20 m <sup>2</sup>  |
| Traiteur, artisanat  | C33  | 1/40 m <sup>2</sup>  |
| Banque, caisse   | C34  | 1/30 m <sup>2</sup>  |
| Services commerciaux : plombier, électricien                 | C35  | 1/30 m <sup>2</sup>  |
| Services funéraires, columbarium et crématorium              | C36  | 1/30 m <sup>2</sup>  |
| Services véhicules légers                                    | C41  | 1/80 m <sup>2</sup>  |
| Services véhicules lourds                                    | C42  | 1/80 m <sup>2</sup>  |
| Stationnement usage principal                                | C43  | -----  |
| Activités récréatives intérieures                            | C51  | 1 case/5 personnes/ selon capacité des locaux  |
| Activités sportives intérieures                              | C52  | 1 case/5 personnes/ selon capacité des locaux  |
| Spectacles   | C53  | 1 case/5 personnes/ selon capacité des locaux  |
| Activités éducatives   | C54  | 1 case/5 personnes/ selon capacité des locaux  |
| Activités récréatives  | C55  | 1/200 m <sup>2</sup>   |
| Activités récréatives  | C56  | 1/200 m <sup>2</sup>   |
| Activités culturelles  | C57  | 1 case/5 personnes/ selon capacité des locaux  |
| Services hôteliers   | C61  | 1 case/unité d'hébergement   |
| Restauration   | C71  | 1 case/4 personnes/ selon capacité des locaux  |
| Bar  | C72  | 1 case/5 personnes/ selon capacité des locaux  |
| Services publics divers                                      | Pi10 | 1/40 m <sup>2</sup>  |
| Enfouissement, matériaux secs, boues                         | Pi20 | -----  |
| Centre de détention  | Pi30 | -----  |
| Industries opérations intérieures                            | In10 | 1/100 m <sup>2</sup>   |
| Industries entreposage extérieur de produits finis           | In20 | 1/100 m <sup>2</sup>   |
| Industries entreposage extérieur en vrac                     | In30 | 1/200 m <sup>2</sup>   |
| Industries reliées à l'agriculture et forêt                  | In40 | 1/200 m <sup>2</sup>   |

Ajout de la ligne «  
Vente au détail de  
cannabis - C16 -  
1/30 m<sup>2</sup> »

**ANNEXE C  
1841-32-2021**

Ajout de la ligne «  
Industries du  
cannabis - In50 -  
1/100 m<sup>2</sup> »

SUITE DU TABLEAU PAGE SUIVANTE

## Tableau n° 7 : Grilles du nombre de case de stationnement requis par usage

|   |          |   |
|---|----------|---|
| Agriculture sauf élevage en réclusion           | A10      | -----   |
| Élevage en réclusion                            | A20      | -----   |
| <b>Autres usages</b>                            | <b>W</b> | <b>1/30 m<sup>2</sup></b>                           |
| Service professionnel et personnel et artisanat | S        | <b>1 case</b>                                       |
| Repas champêtre                                 | Ch       | <b>1 case/4 personnes/selon capacité des locaux</b> |
| Gîte touristique 3 chambres maximum             | Gt3      | <b>1 case/chambre</b>                               |
| Gîte touristique 5 chambres maximum             | Gt5      | <b>1 case/2 chambres plus 1</b>                     |
| Résidence de tourisme                           | Rt       | <b>1 case/2 chambres</b>                            |

---

Amendement touchant l'annexe II – Tableau n° 7

R-1841-03-2017 / 17 octobre 2017 (*Classes H31, H32, H33, H34 et H43*)